



SITUÁCIA M=1:1000

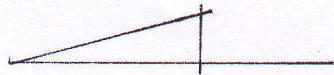


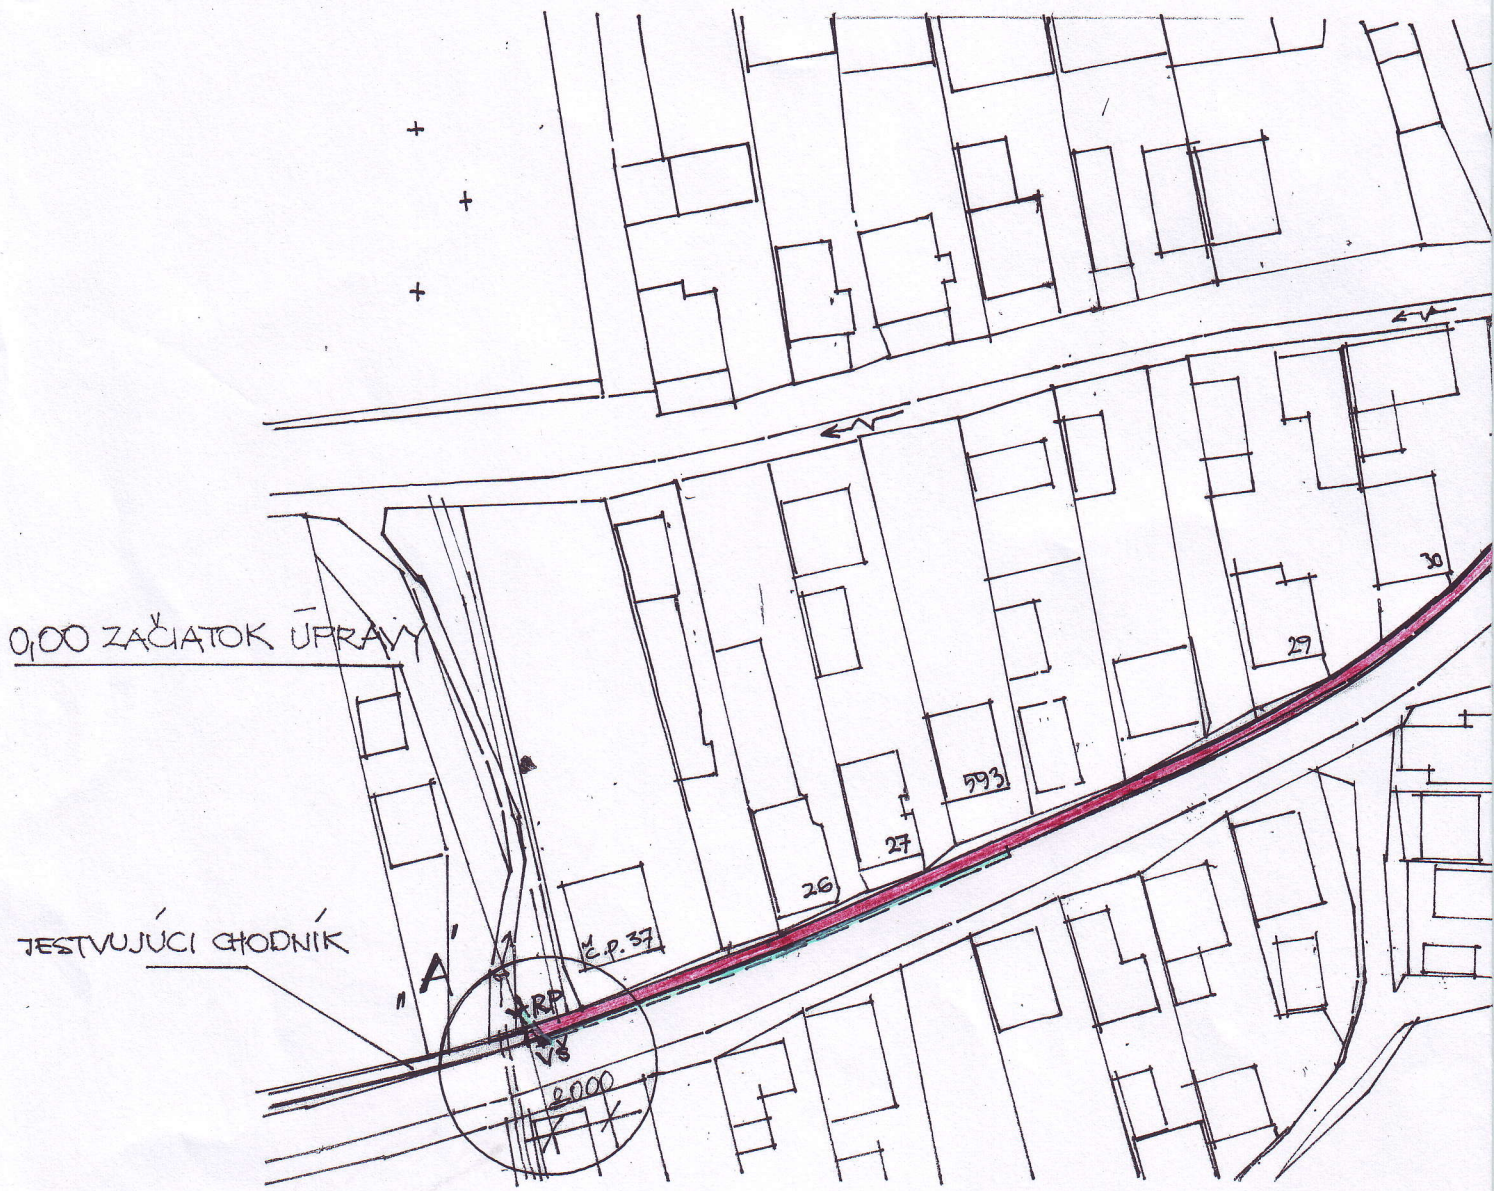
ÚSEK č. 1

0,181 km KONIEC ÚPRAVY

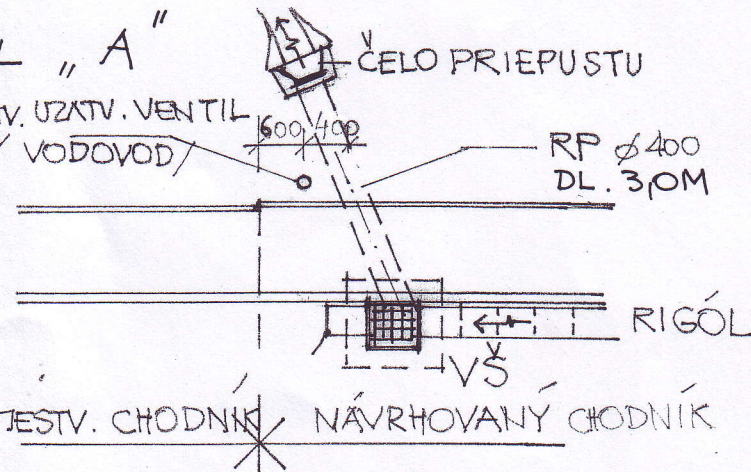





č. 1

NÁZOV STAVBY : CHODNÍK PRE PEŠÍCH	
MIESTO	JAKUBANY
OBJEDNÁVATEĽ	OBEC JAKUBANY
DATUM	12/2011
VYPRACOVAL	REJDA JÁN 
OBSAH SITUÁCIA ÚSEK č. 1	



LEGENDA :

- 
CHODNÍK
- 
CHODNÍK + RIGÓL ZO ŽLABOVIEK DL. 70 M
- 
VTOKOVÁ ŠACHTA + ULIČNÁ VPUŠŤ
- 
RÚROVÝ PRIEPUST Ø 400 PVC + ČELO