


VZOROVÝ PRIEČNY PROFIL - CHODNÍK 1400

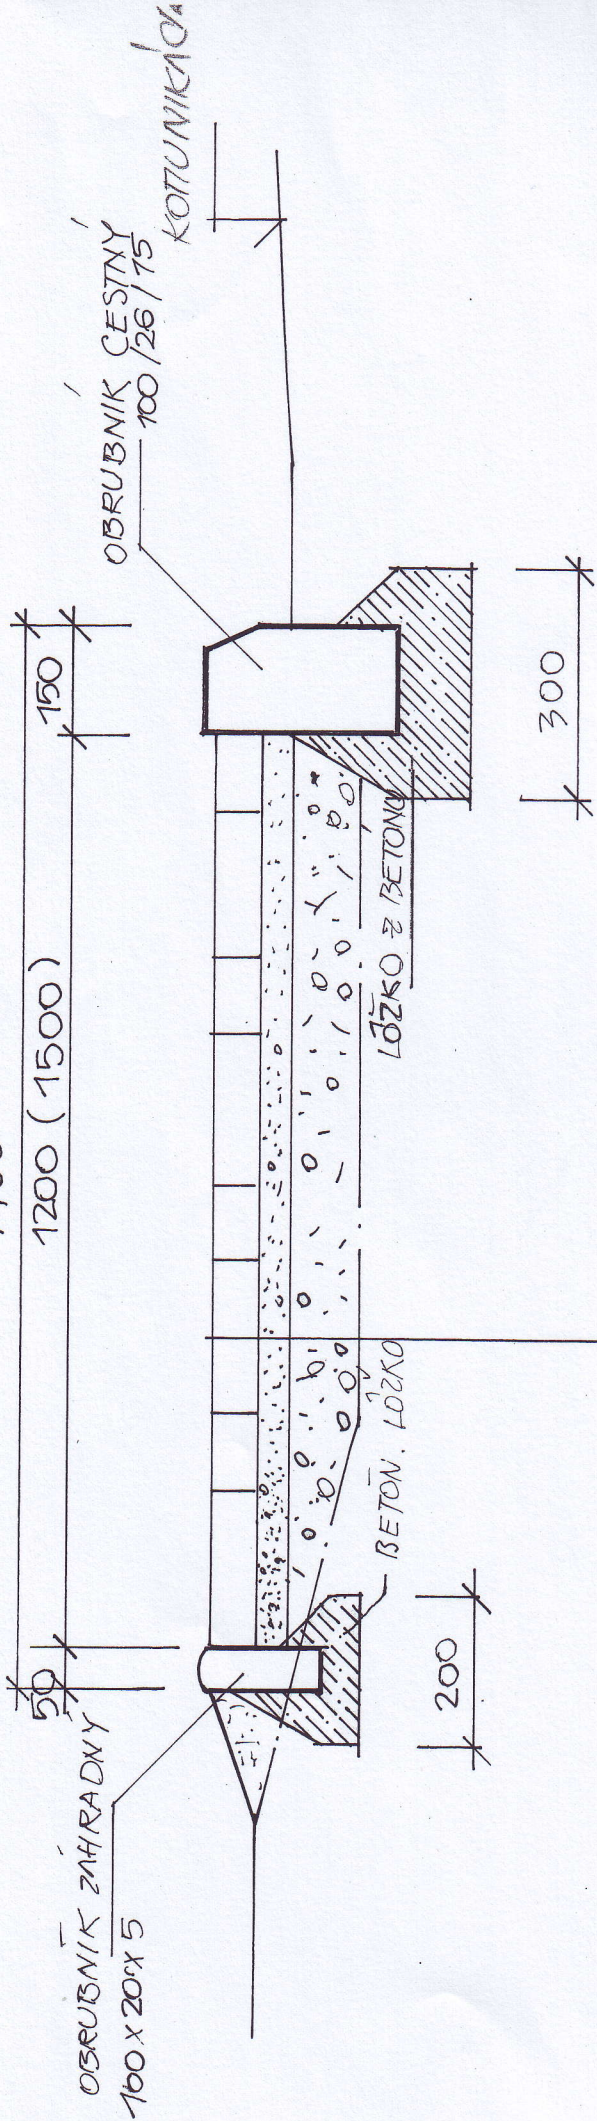


DLAŽDICE 20/10/6 KLASIKO, BEZŠPÁROVÉ
 ZHUTNENÝ NAŠYP - TRIEDENÝ Z KAMENIVA
 ZHUTNENÝ NAŠYP ZO ŠTRKOPIESKU
 ÚPRAVENÝ TERÉN

1
 č. v. 3

NÁZOV STAVBY:	CHODNÍK PRE PEŠÁČ
Miesto	JAKUBANY
OBJEDNÁVATEĽ	OBEC JAKUBANY
DÁTUM	12/2011
VYFRAKOVAL	REJDA JÁN
OBSAH	VZOROVÝ PRIEČNY PROFIL

VZOROVÝ PR. PROFIL - CHODNÍK S RIGÓLOM

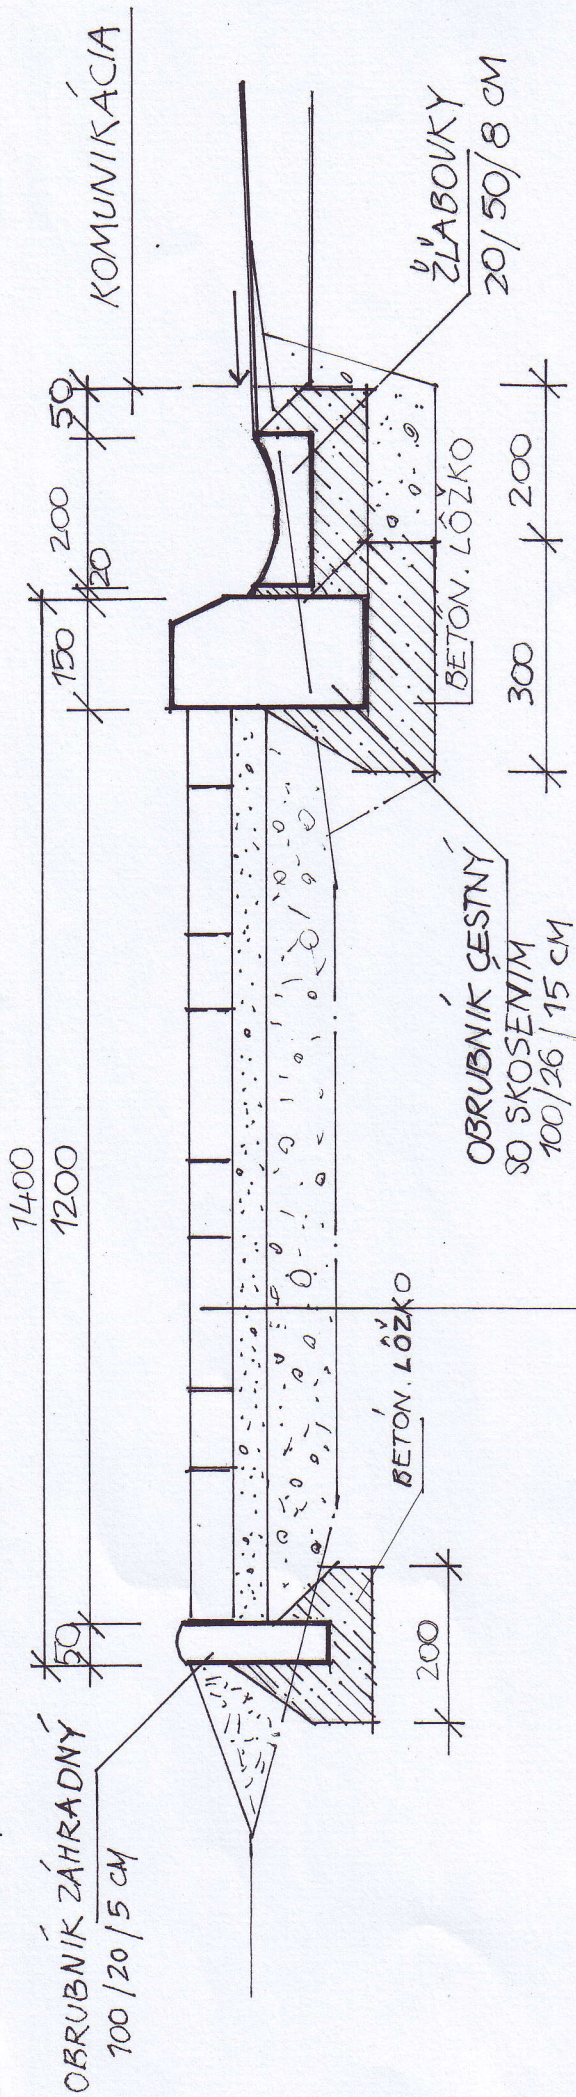

ZÁMKOVÁ DLAŽBA 20/10/6 KLASIKO, BEZSPAROVÉ
 TRIEDENÝ NÁSYP Z KAMENIVA
 ZHUTNENÝ NÁSYP ZO ŠTRKOPIESKU
 ÚPRAVENÝ TERÉN

d.v. 4

NÁZOV STAVBY: CHODNÍK PRE PESICH	
Miesto	JAKUBANY
OBJEDNÁVATEĽ	OBEC JAKUBANY
DÁTUM	12/2017
UYPRACOVAL	REIDA JAN
OBSAH: VZOROVÝ PR. PROFIL S RIGÓLOM	