


# SCHÉMA ZÁVÄZNÝCH ČASTÍ RIEŠENIA A VEREJNOPROSPEŠNÝCH STAVIEB

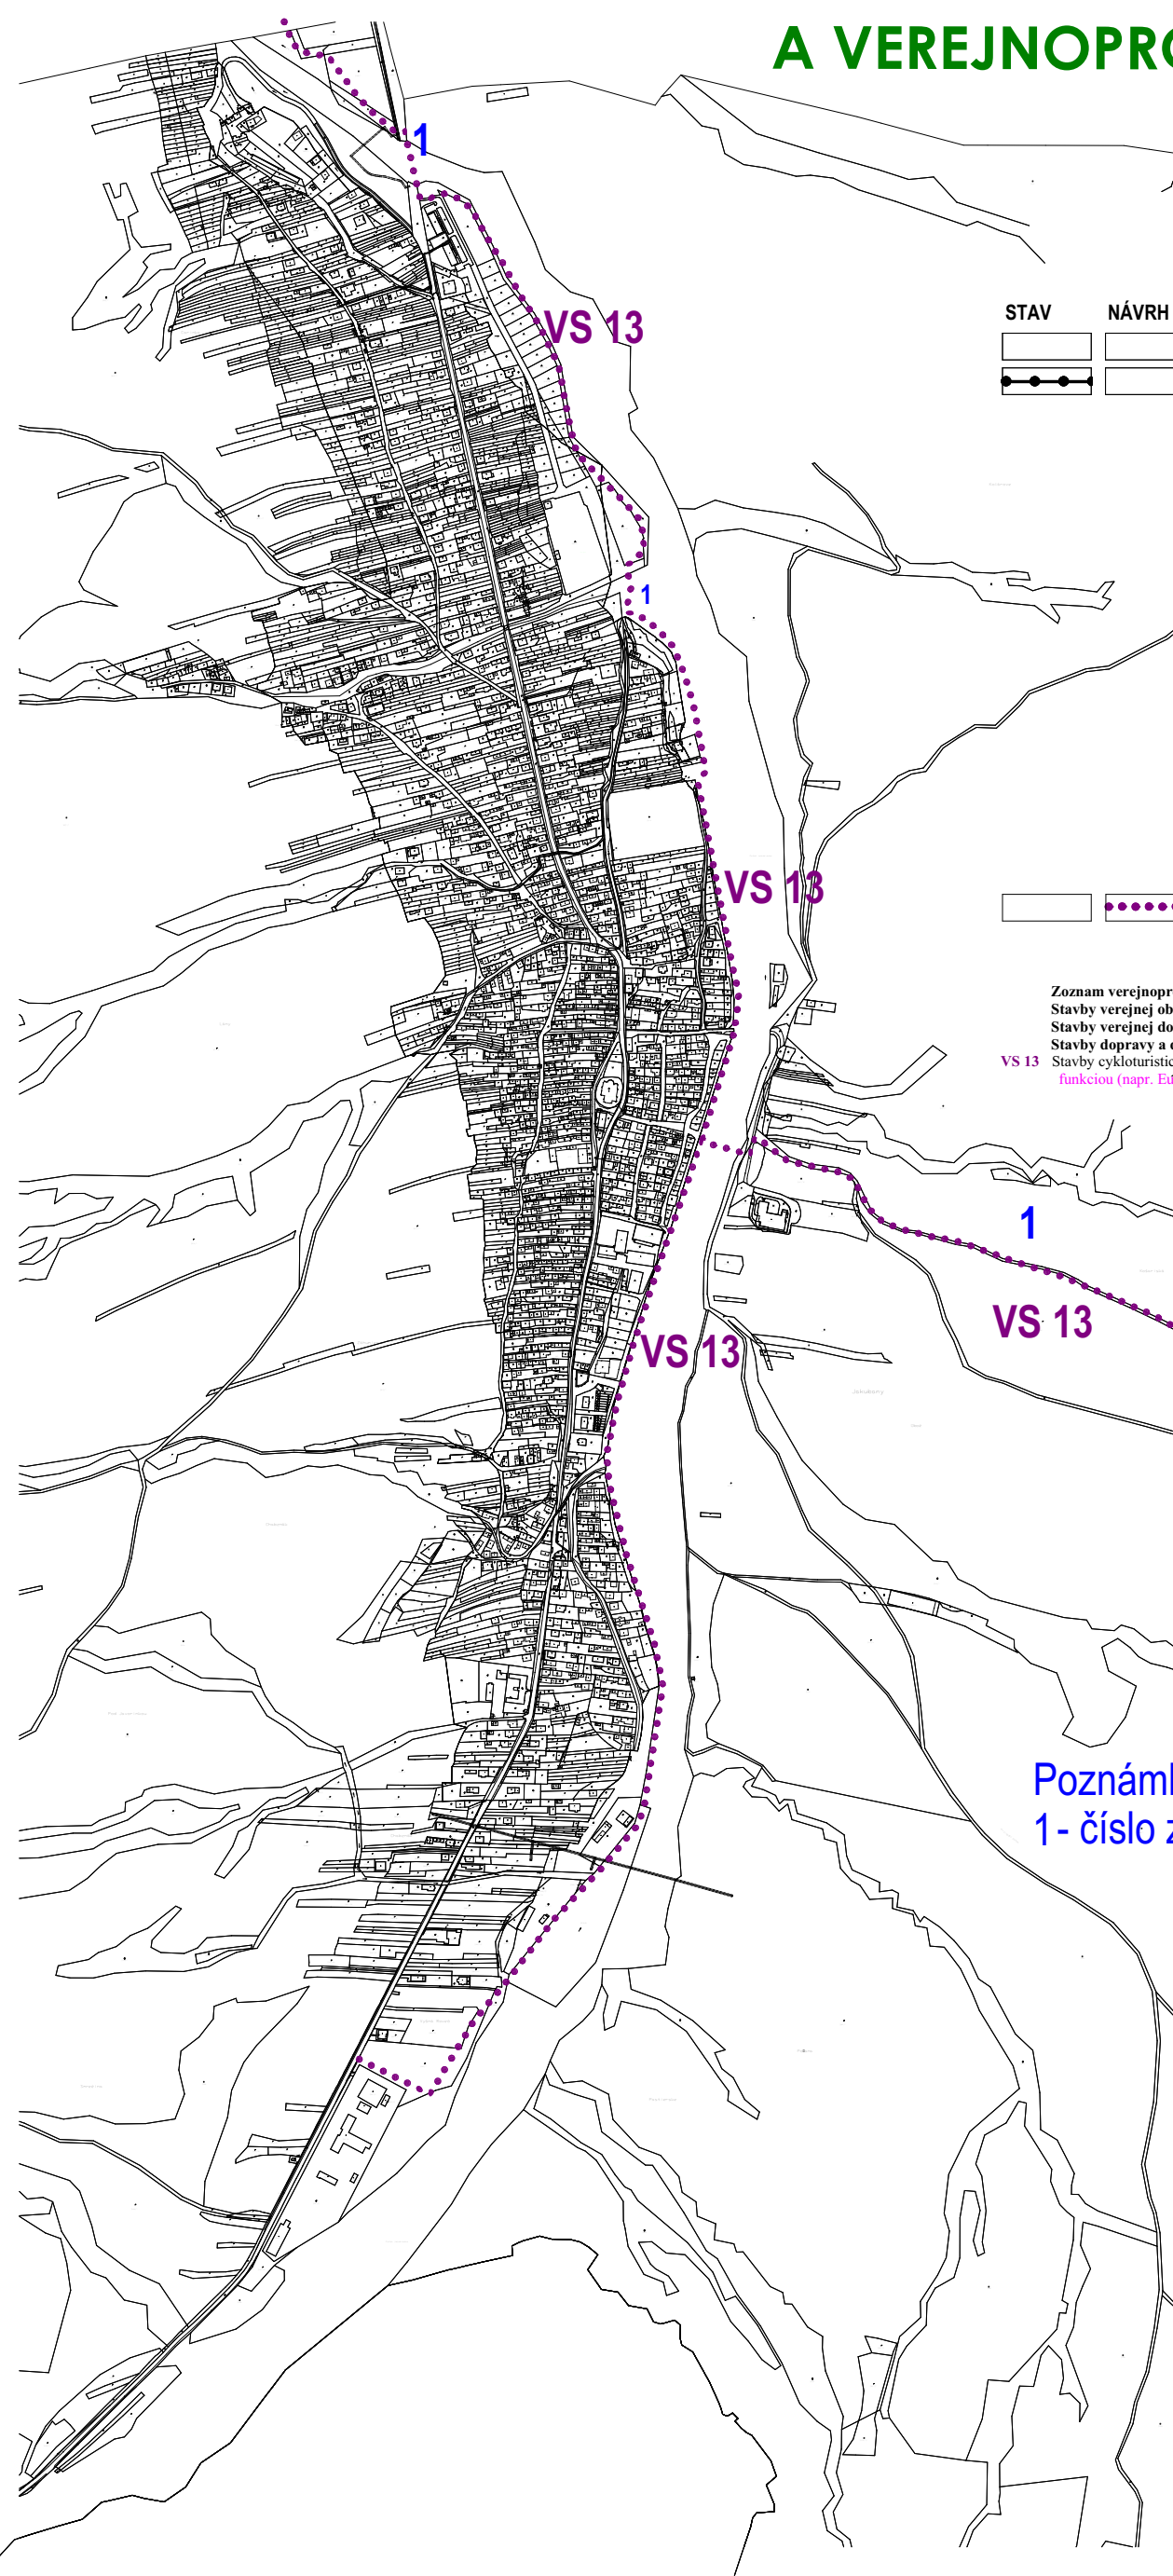

| STAV | NÁVRH | VÝHLAD |
|------|-------|--------|
|      |       |        |
|      |       |        |

Kolarove

HRANICA KATASTRÁLNEHO ÚZEMIA

HRANICA ZASTAVANÉHO ÚZEMIA

CYKLISTICKÁ TRASA (napr. EUROVELO 11)

Zoznam verejnoprospešných stavieb  
Stavby verejnej občianskej vybavenosti a sociálnej infraštruktúry  
Stavby verejnej dopravy a verejného technického vybavenia  
Stavby dopravy a dopravných zariadení  
VS 13 Stavby cykloturistických chodníkov a cyklistických trás s cyklodopravnou funkciou (napr. EúroVelo 11), vrátane odpočívky s prvkami drobnej architektúry.

Poznámka:  
1 - číslo zmeny