


SCHÉMA ZÁVÄZNÝCH ČASTÍ RIEŠENIA A VEREJNOPROSPEŠNÝCH STAVIEB

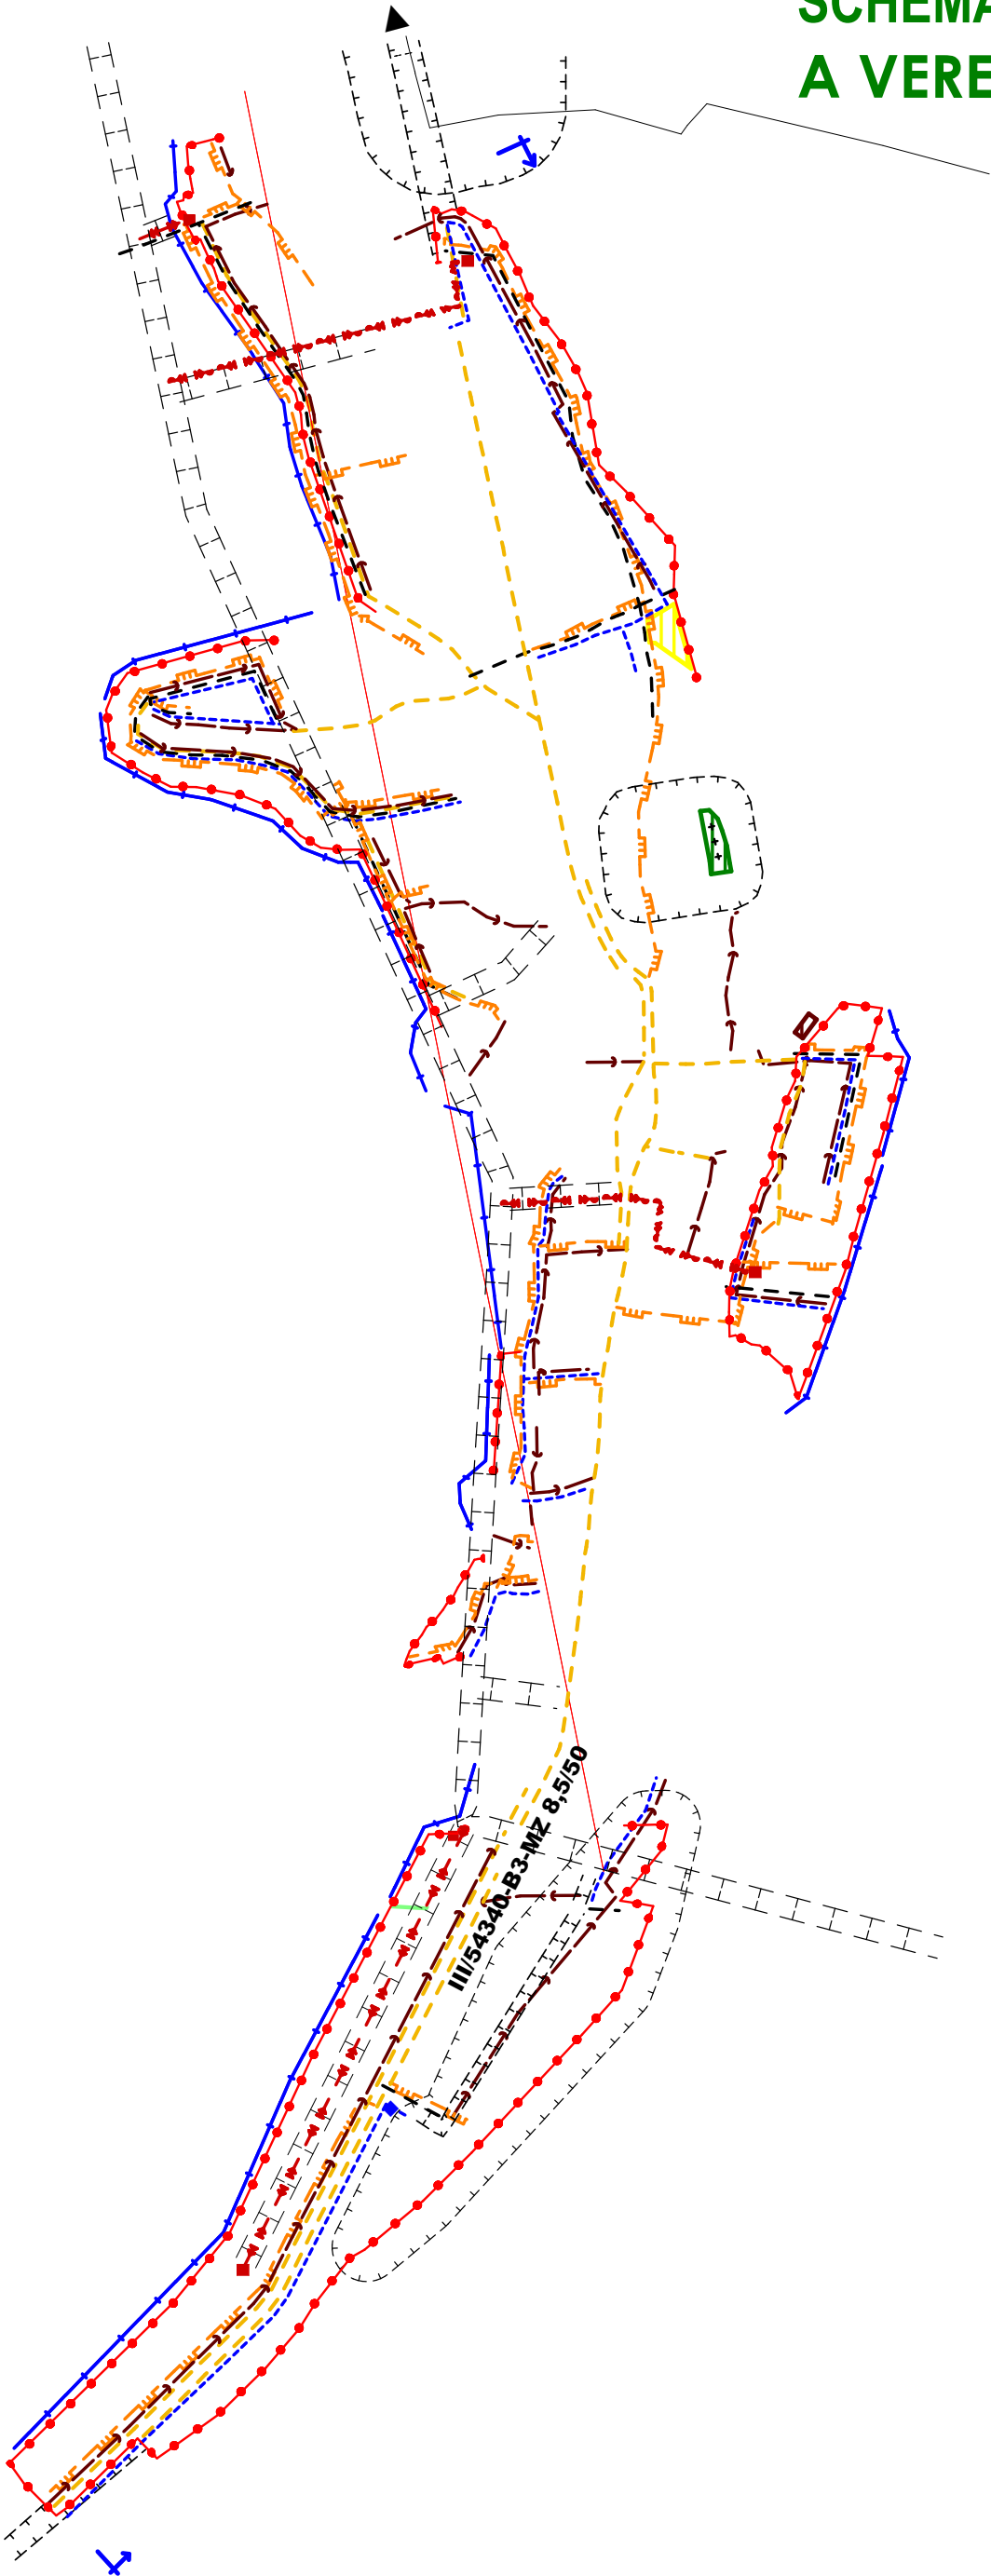

STAV	NÁVRH	VÝHLAD	
			HRANICA KATASTRÁLNEHO ÚZEMIA
			HRANICA ZASTAVANÉHO ÚZEMIA
			ROZŠÍRENIE CINTORÍNA
			KOMPOSTOVISKO
			KLZISKO
			VODNÉ TOKY
			CESTA III. TRIEDY
			MIESTNA KOMUNIKÁCIA
			PEŠÍ CHODNÍK
			OCHRANNÉ PÁSMA VŠETKÝCH DRUHOV
			VN VEDENIE VZDUŠNÉ 22 KV
			TRAFOSTANICA
			VODOVOD
			ČERPACIA STANICA
			KANALIZAČNÝ ZBERAČ
			STL PLYNOROZVODY

- Zoznam verejnoprospešných stavieb**
- Stavby občianskej vybavenosti a sociálnej infraštruktúry**
 - 1.1. Stavba domu nádeje.
 - 1.2. Rozšírenie cintorína
 - Stavby dopravy a technického vybavenia**
 - Stavby dopravy a dopravných zariadení**
 - 2.1.1. Rekonštrukcia cesty III/55727 v zastavanej časti obce na kategóriu B3-MZ 8/40 a zastavaného územia na kategóriu C 7,5/70
 - 2.1.2. Rekonštrukcie miestnych komunikácií na kategóriu C3-MO 6,5/30, C3-MO 4,25/30, C3-MOK 3,75/30.
 - 2.1.3. Stavby nových miestnych komunikácií v kategórii C3-MO 6,5/30, C3-MOK 3,75/30
 - 2.1.4. Stavby pešieho chodníka, pozdĺž cesty II/55727 a pozdĺž miestnych komunikácií a chodníkov v novej zástavbe IBV
 - 2.1.5. Stavby verejných parkovísk P1 P3 v zastavanej časti obce.
 - 2.1.6. Stavba novej krytej zastávky SAD so zastávkovými pruhmi a nástupnými hranami pre bezpečné nastupovanie a vystupovanie.
 - 2.1.7. priesečnej križovatky vrátane stavby obrátišťa autobusov SAD v koncovnej polohe cesty III/55727 v centrálnej časti obce.
 - 2.1.8. Stavba cestného prepojenia v kategórii MOK 7,5/30, s priestorom letného kúpaliska na severnom okraji katastra a s obcou Čigla na južnom okraji katastra
 - 2.1.9. Rekonštrukcia účelovej komunikácie do areálu Geriatric na kategóriu C3-MOK 7,0/30
 - 2.1.10. Rekonštrukcia účelovej komunikácie do areálu hosp. dvora na kategóriu C3-MOK 7,0/30
 - 2.1.11. Stavby nových účelových komunikácií v kategórii C3-MOK 7,0/30 a C3-MOK 3,75/30 sprístupňujúcich navrhované lokality chatovej zástavby
 - 2.1.12. Stavby cykloturistických trás
 - Stavby vodného hospodárstva**
 - 2.2.1. Stavba rekonštrukcie a rozšírenia verejného vodovodu.
 - 2.2.2. Stavba verejnej kanalizácie a ČOV.
 - Stavby energetiky a energetických zariadení**
 - 2.3.1. Stavby VN prípojok a nových trafostán TS 2, TS 3, TS 4
 - 2.3.2. Stavby trasy NN vedenia káblových rozvodov v zemi s napojením z existujúcich a nových z drogov elektrickej energie.
 - 2.3.3. Stavby verejného osvetlenia v nových obytných lokalitách, športových lokalitách
 - 2.3.4. Stavby potrebného rozšírenia STL plynovodov.
 - Stavby telekomunikácií**
 - 2.4.1. Stavby prípojných metalických a optických káblov pre jednotlivé lokality v súbehu trasami vedení sekundárnej NN siete v obci.
 - Stavby v oblasti ochrany a tvorby životného prostredia**
 - 3.1. Stavby brehových úprav toku Jedlinka s protipovodňovou ochranou.
 - 3.2. Stavba vodnej nádrže vo východnej časti obce.
 - 3.3. Stavby objektov proti prívalem vodám a protipovodňových objektov a zariadení v juhozápadnej časti obce
 - 3.4. Stavby násoľov a príkopov pre dažďové a prívalem vody.
 - 3.5. Stavby regulácií a úprav prítokov Jedlinky.
 - 3.6. Stavba pre kompostovanie organického odpadu.