


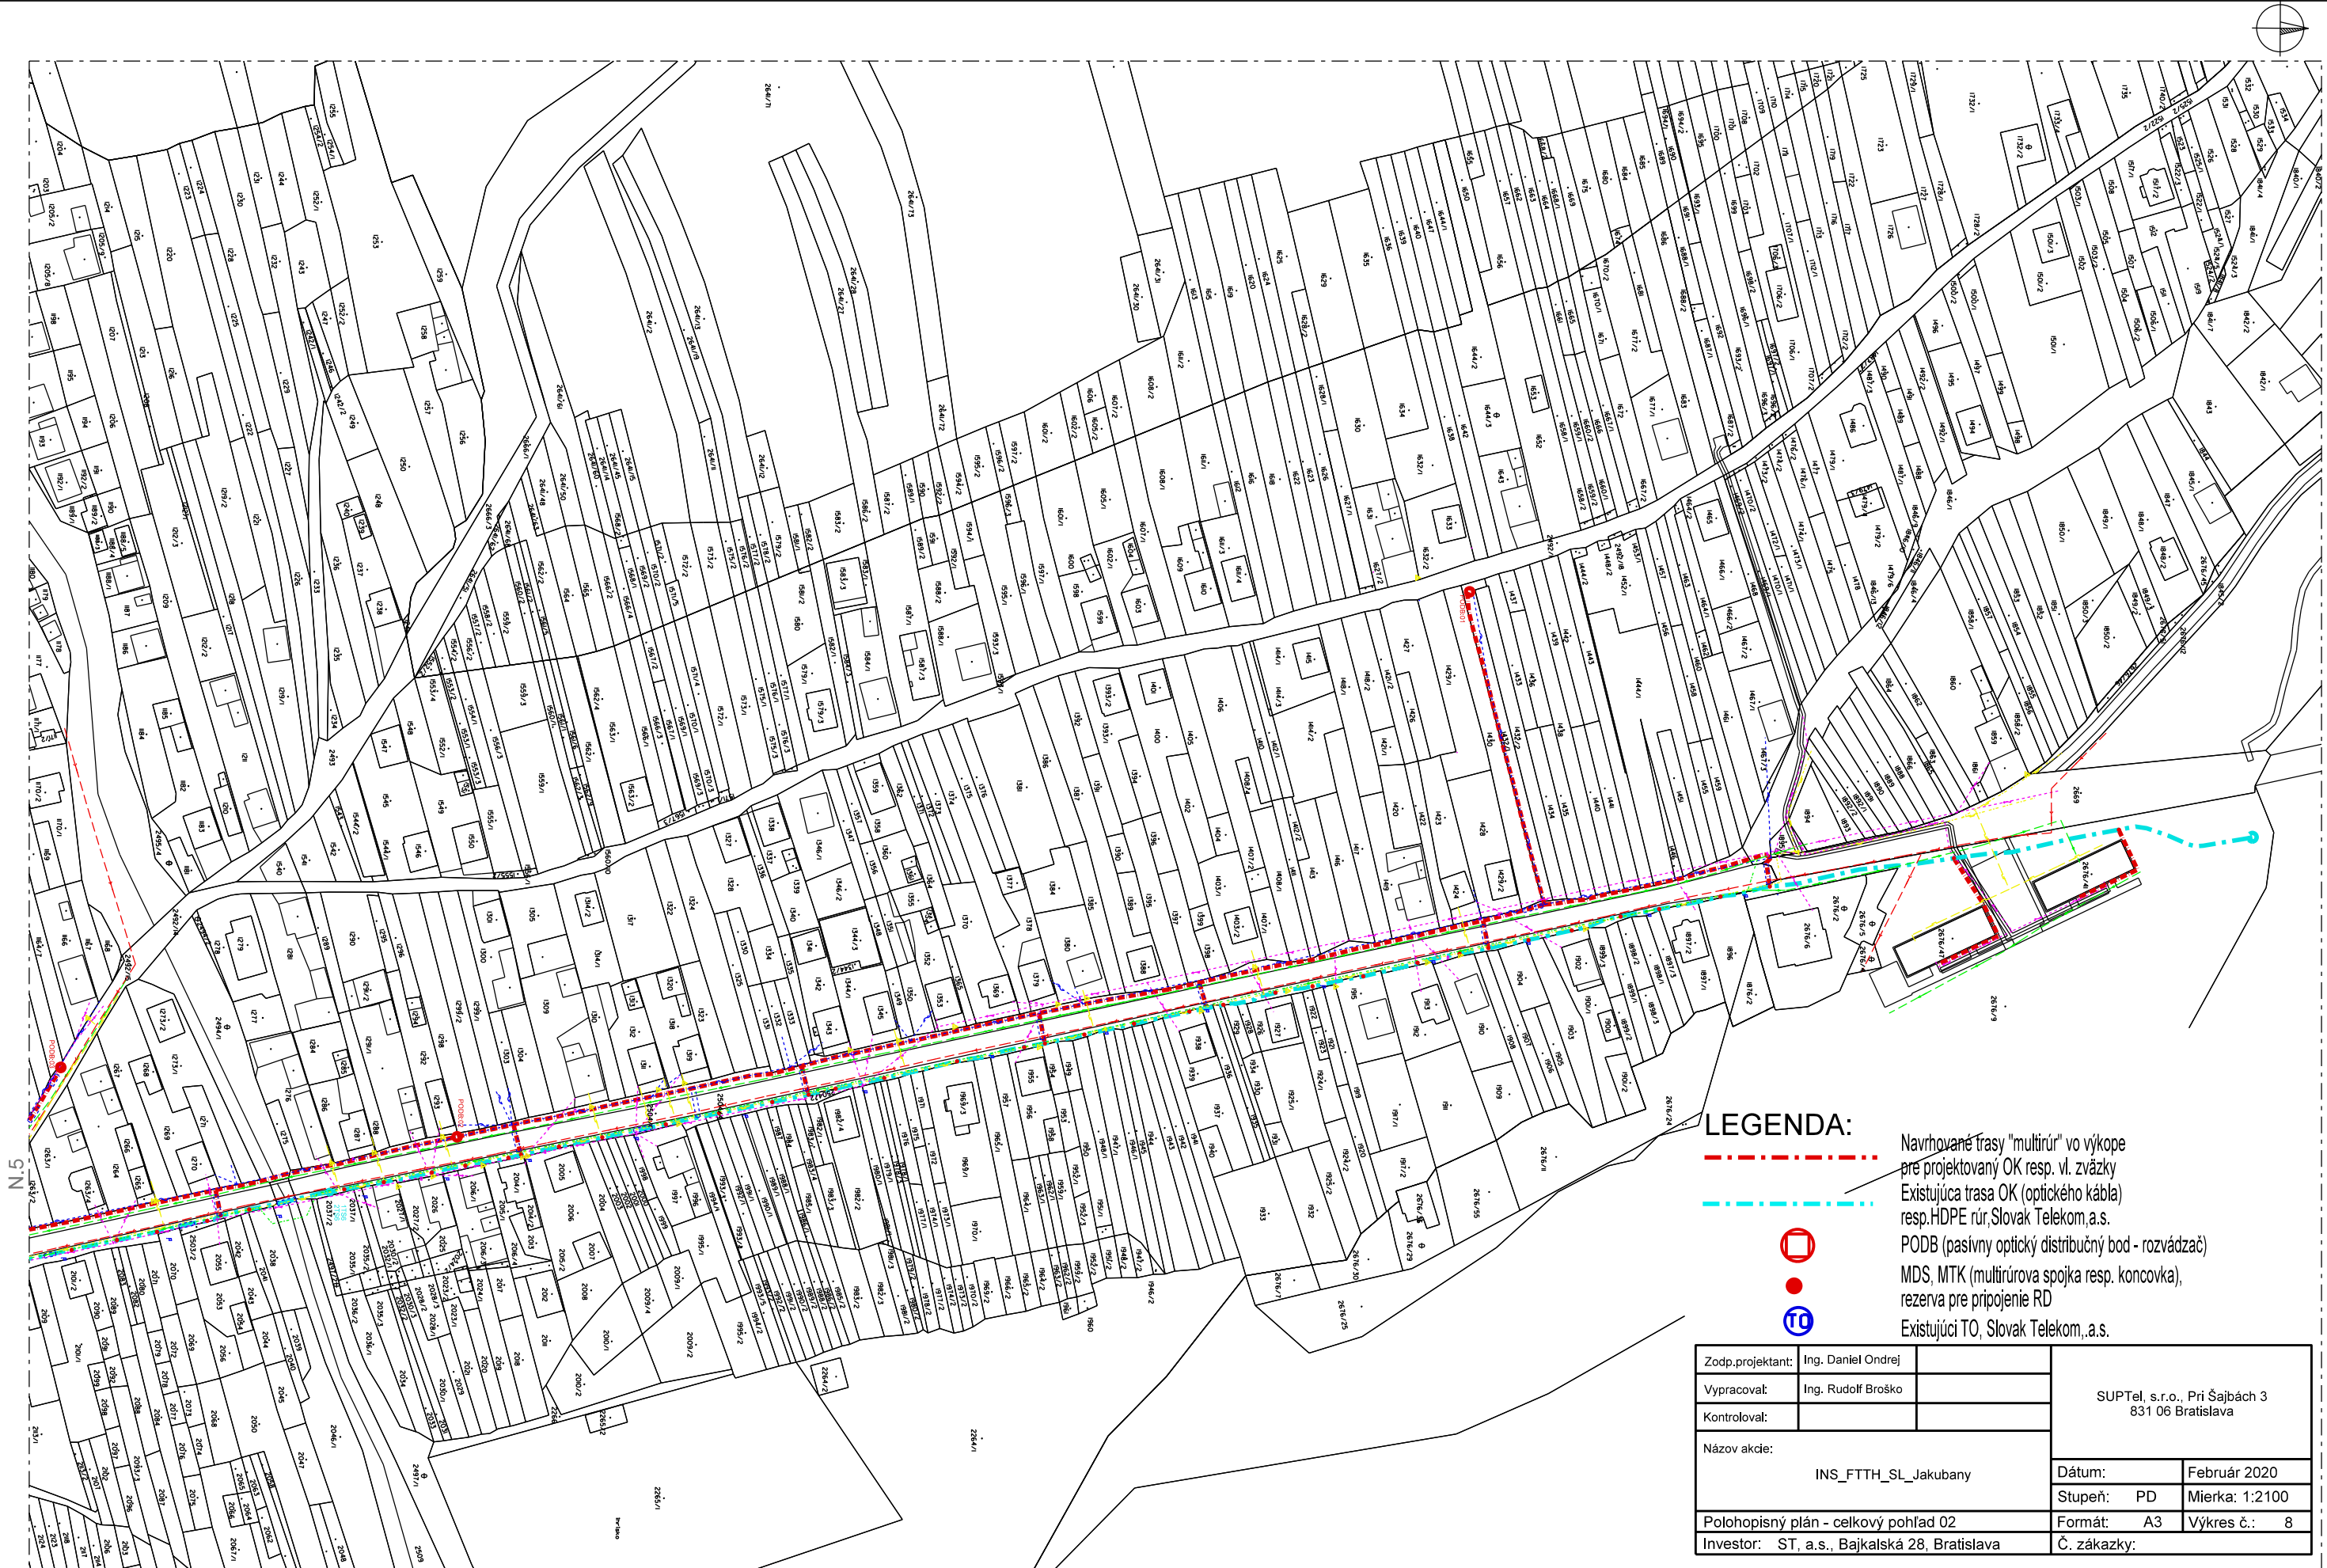

LEGENDA:

- Navrhované trasy "multirúr" vo výkope pre projektovaný OK resp. vl. zväzky
- Existujúca trasa OK (optického kábla) resp. HDPE rúr, Slovak Telekom, a.s.
- PODB (pasívny optický distribučný bod - rozvádzač)
- MDS, MTK (multirúrova spojka resp. koncovka), rezerva pre pripojenie RD
- Existujúci TO, Slovak Telekom, a.s.

Zodp. projektant:	Ing. Daniel Ondrej	SUPTel, s.r.o., Pri Šajbách 3 831 06 Bratislava	
Vypracoval:	Ing. Rudolf Broško		
Kontroloval:			
Názov akcie:		INS_FTTH_SL_Jakubany	
Polohopisný plán - celkový pohľad 02		Dátum:	Február 2020
Investor: ST, a.s., Bajkalská 28, Bratislava		Stupeň:	PD
		Formát:	A3
		Výkres č.:	8
		Č. zákazky:	