


JAKUBANY ÚZEMNÝ PLÁN OBCE - NÁVRH SCHÉMA ZÁVÄZNÝCH ČASŤÍ RIEŠENIA A VEREJNOPROSPEŠNÝCH STAVIEB

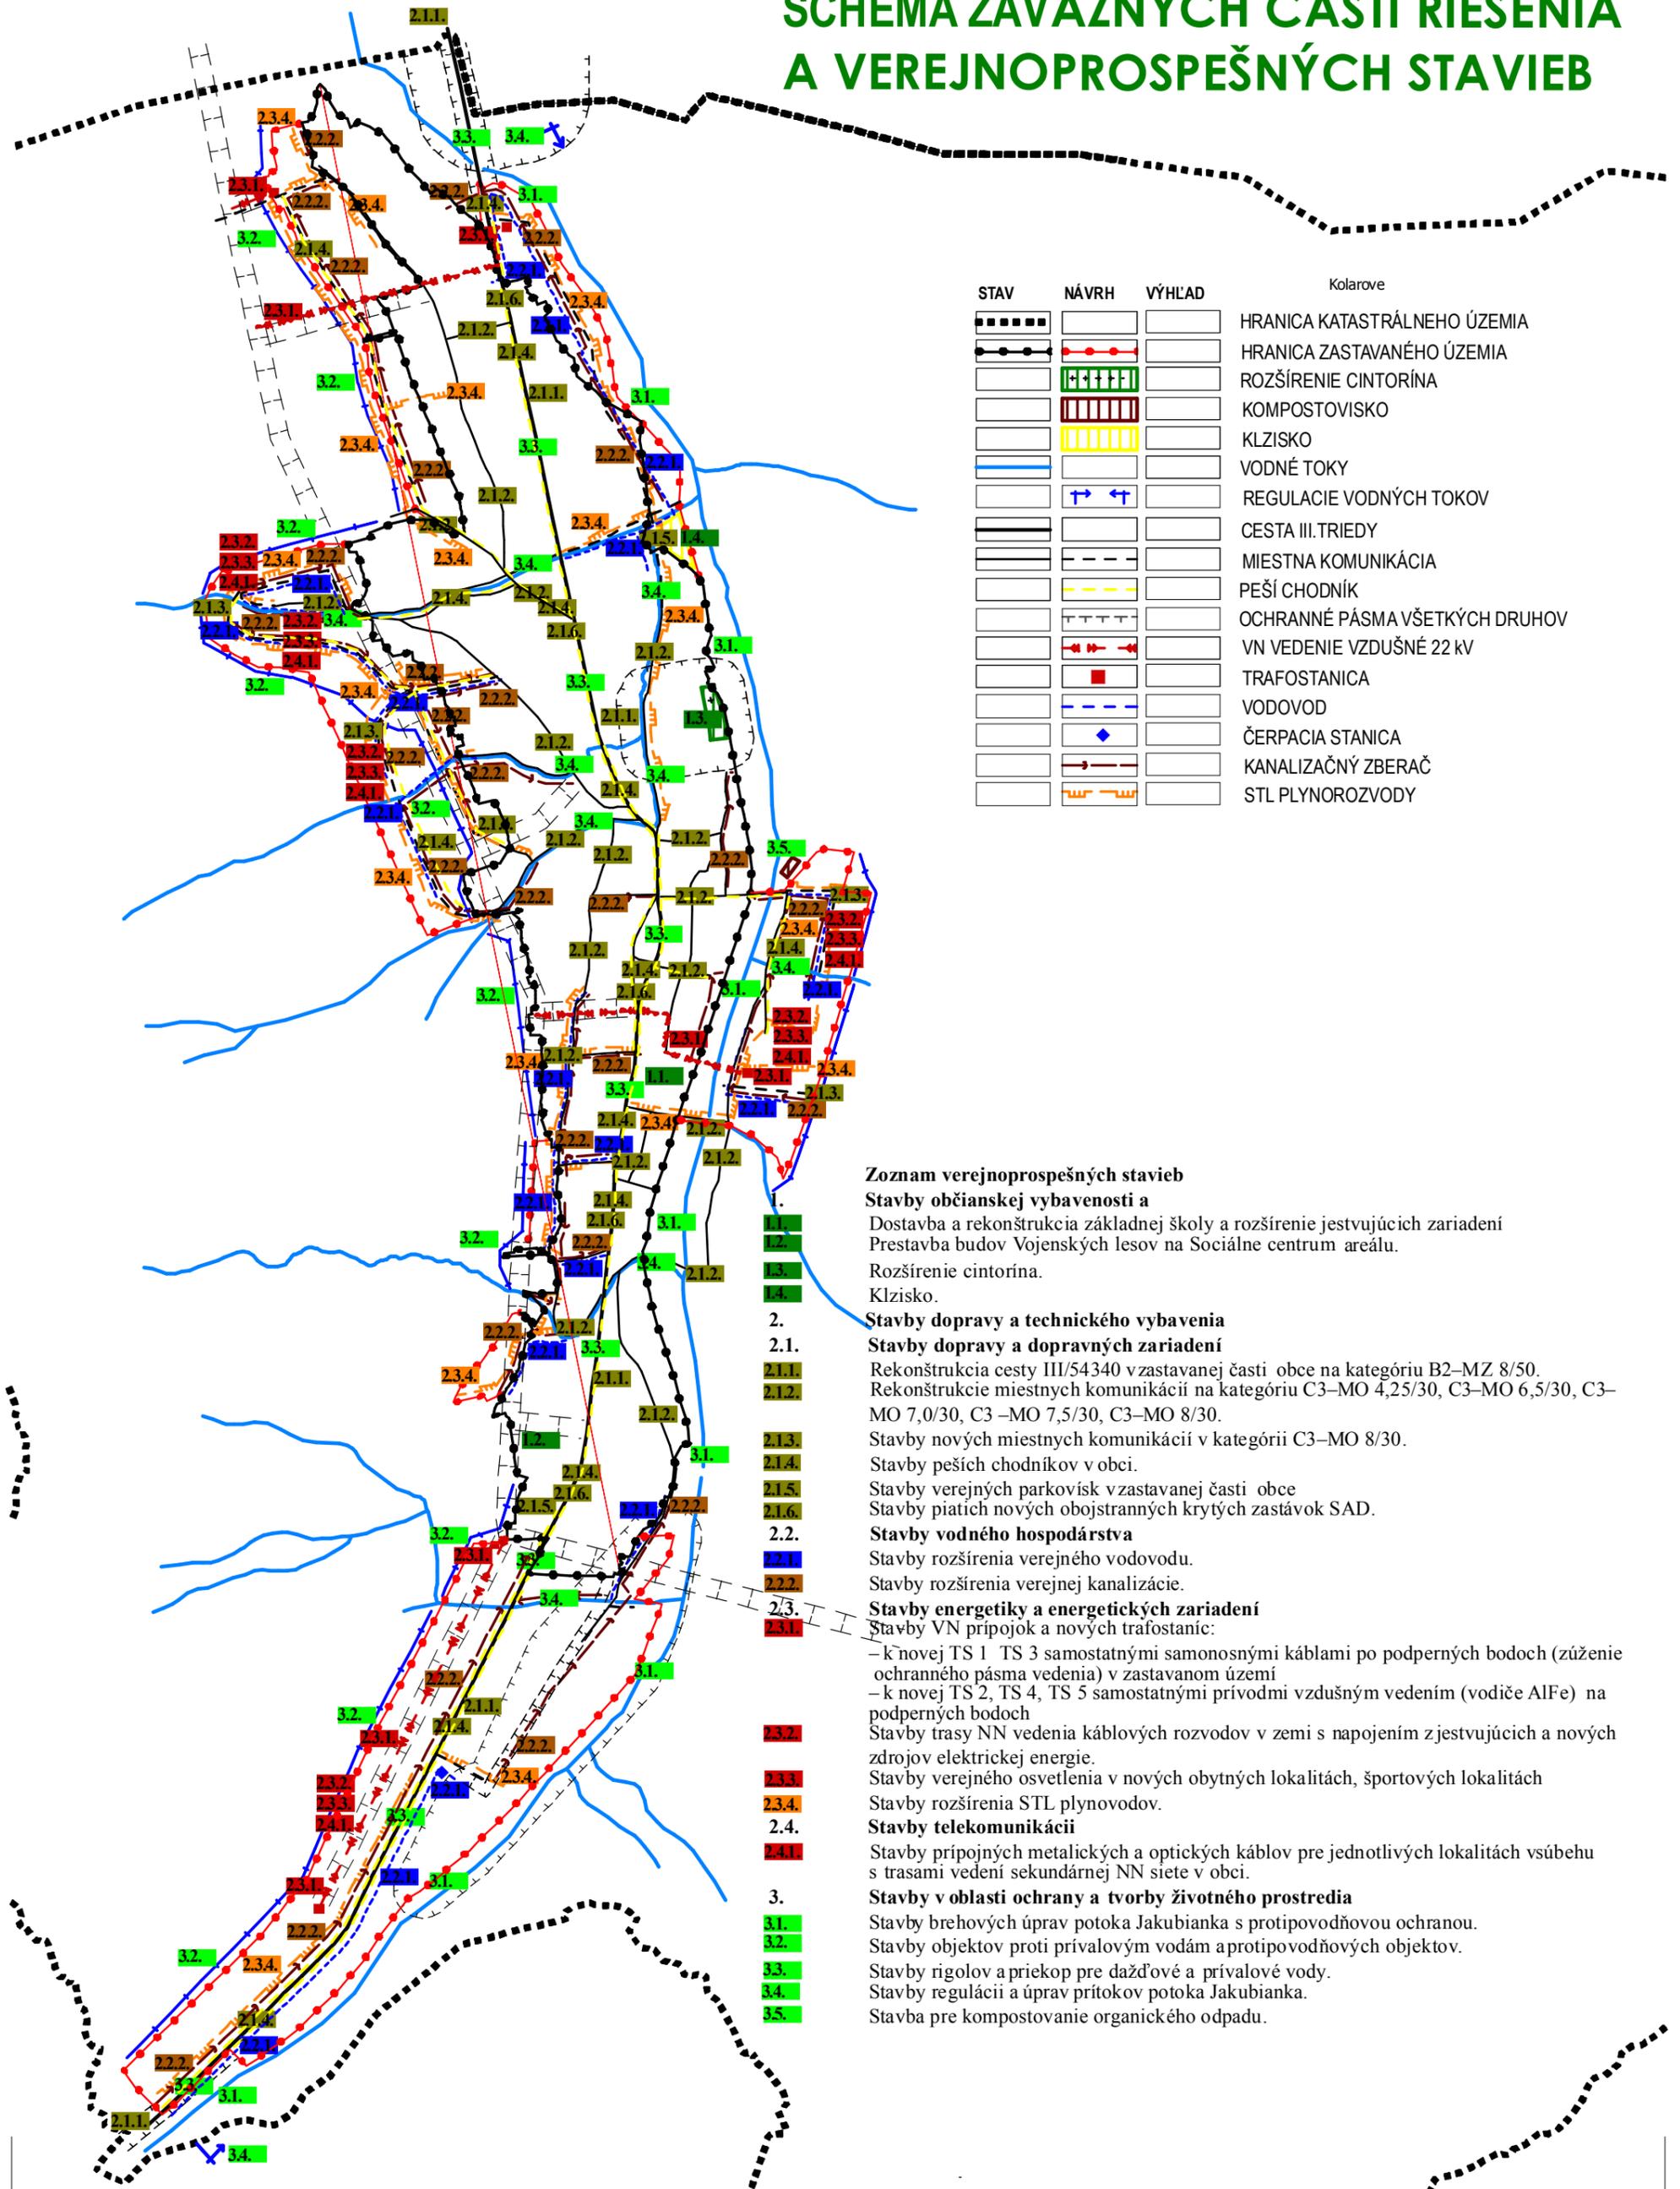

STAV	NÁVRH	VÝHLAD	Kolarove
-----			HRANICA KATASTRÁLNEHO ÚZEMIA
-----	-----		HRANICA ZASTAVANÉHO ÚZEMIA
			ROZŠÍRENIE CINTORÍNA
			KOMPOSTOVISKO
			KLZISKO
	---		VODNÉ TOKY
	↔		REGULÁCIE VODNÝCH TOKOV
---			CESTA III. TRIEDY
---	---		MIESTNA KOMUNIKÁCIA
	---		PEŠÍ CHODNÍK
	---		OCHRANNÉ PÁSMA VŠETKÝCH DRUHOV
	---		VN VEDENIE VZDUŠNÉ 22 KV
	■		TRAFOSTANICA
	◆		VODOVOD
	◆		ČERPACIA STANICA
	---		KANALIZAČNÝ ZBERAČ
	---		STL PLYNOROZVODY

Zoznam verejnoprospešných stavieb

Stavby občianskej vybavenosti a

Dostavba a rekonštrukcia základnej školy a rozšírenie jestvujúcich zariadení
Prestavba budov Vojských lesov na Sociálne centrum areálu.

Rozšírenie cintorína.

Klzsisko.

2. Stavby dopravy a technického vybavenia

2.1. Stavby dopravy a dopravných zariadení

Rekonštrukcia cesty III/54340 v zastavanej časti obce na kategóriu B2-MZ 8/50.
Rekonštrukcie miestnych komunikácií na kategóriu C3-MO 4,25/30, C3-MO 6,5/30, C3-MO 7,0/30, C3-MO 7,5/30, C3-MO 8/30.

2.1.3. Stavby nových miestnych komunikácií v kategórii C3-MO 8/30.

2.1.4. Stavby peších chodníkov v obci.

2.1.5. Stavby verejných parkovísk v zastavanej časti obce
2.1.6. Stavby piatich nových obojstranných krytých zastávok SAD.

2.2. Stavby vodného hospodárstva

2.2.1. Stavby rozšírenia verejného vodovodu.

2.2.2. Stavby rozšírenia verejnej kanalizácie.

2.3. Stavby energetiky a energetických zariadení

2.3.1. Stavby VN prípojok a nových trafostaníc:

- k novej TS 1 TS 3 samostatnými samonosnými káblami po podporných bodoch (zúženie ochranného pásma vedenia) v zastavanom území
- k novej TS 2, TS 4, TS 5 samostatnými prívodmi vzdušným vedením (vodiče AlFe) na podporných bodoch

2.3.2. Stavby trasy NN vedenia káblových rozvodov v zemi s napojením z jestvujúcich a nových zdrojov elektrickej energie.

2.3.3. Stavby verejného osvetlenia v nových obytných lokalitách, športových lokalitách

2.3.4. Stavby rozšírenia STL plynovodov.

2.4. Stavby telekomunikácií

2.4.1. Stavby prípojných metalických a optických káblov pre jednotlivých lokalitách vsúbehu s trasami vedení sekundárnej NN siete v obci.

3. Stavby v oblasti ochrany a tvorby životného prostredia

3.1. Stavby brehových úprav potoka Jakubianka s protipovodňovou ochranou.

3.2. Stavby objektov proti privalovým vodám a protipovodňových objektov.

3.3. Stavby rigolov a priekop pre dažďové a privalové vody.

3.4. Stavby regulácií a úprav prítokov potoka Jakubianka.

3.5. Stavba pre kompostovanie organického odpadu.