



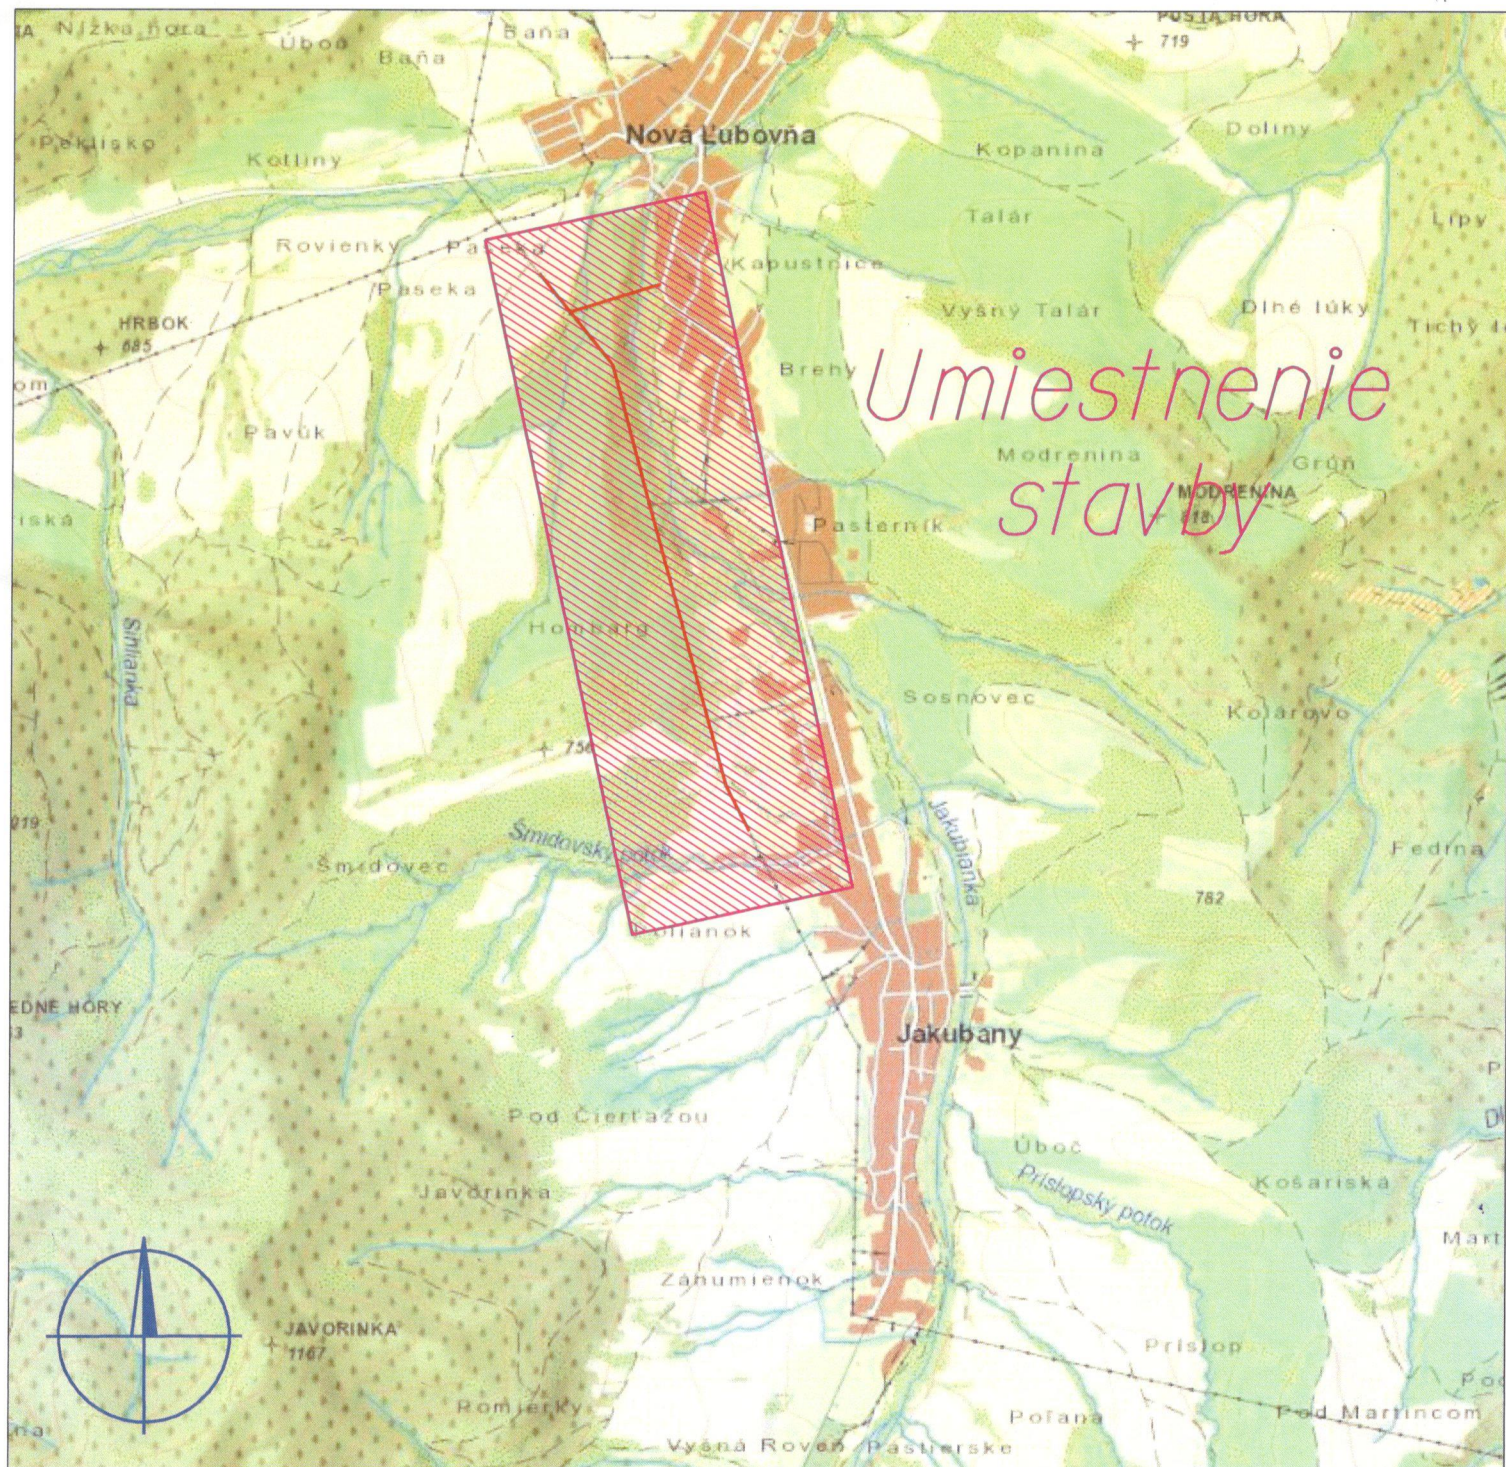

Umiestnenie
stavby

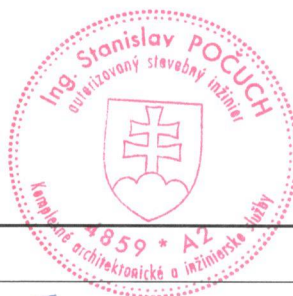

Vypracoval:	Ing. Jozef Šurin	ENERPRO s.r.o.	
Projektant:	Ing. Stanislav Počuch		
Investor:	Východoslovenská distribučná, a.s.	Čís.zak.:	IP12565
Miešto:	k.ú. Jakubany, Nová Ľubovňa	Stupeň:	PDR
Stavba:	V399 Výmena 15ks PB Jakubany	Dátum:	10/2022
		Formát:	1xA4
Objekt:		Mierka:	Číslo výkr.:
Obsah:	Širšie vzťahy	1:25 000	V1