



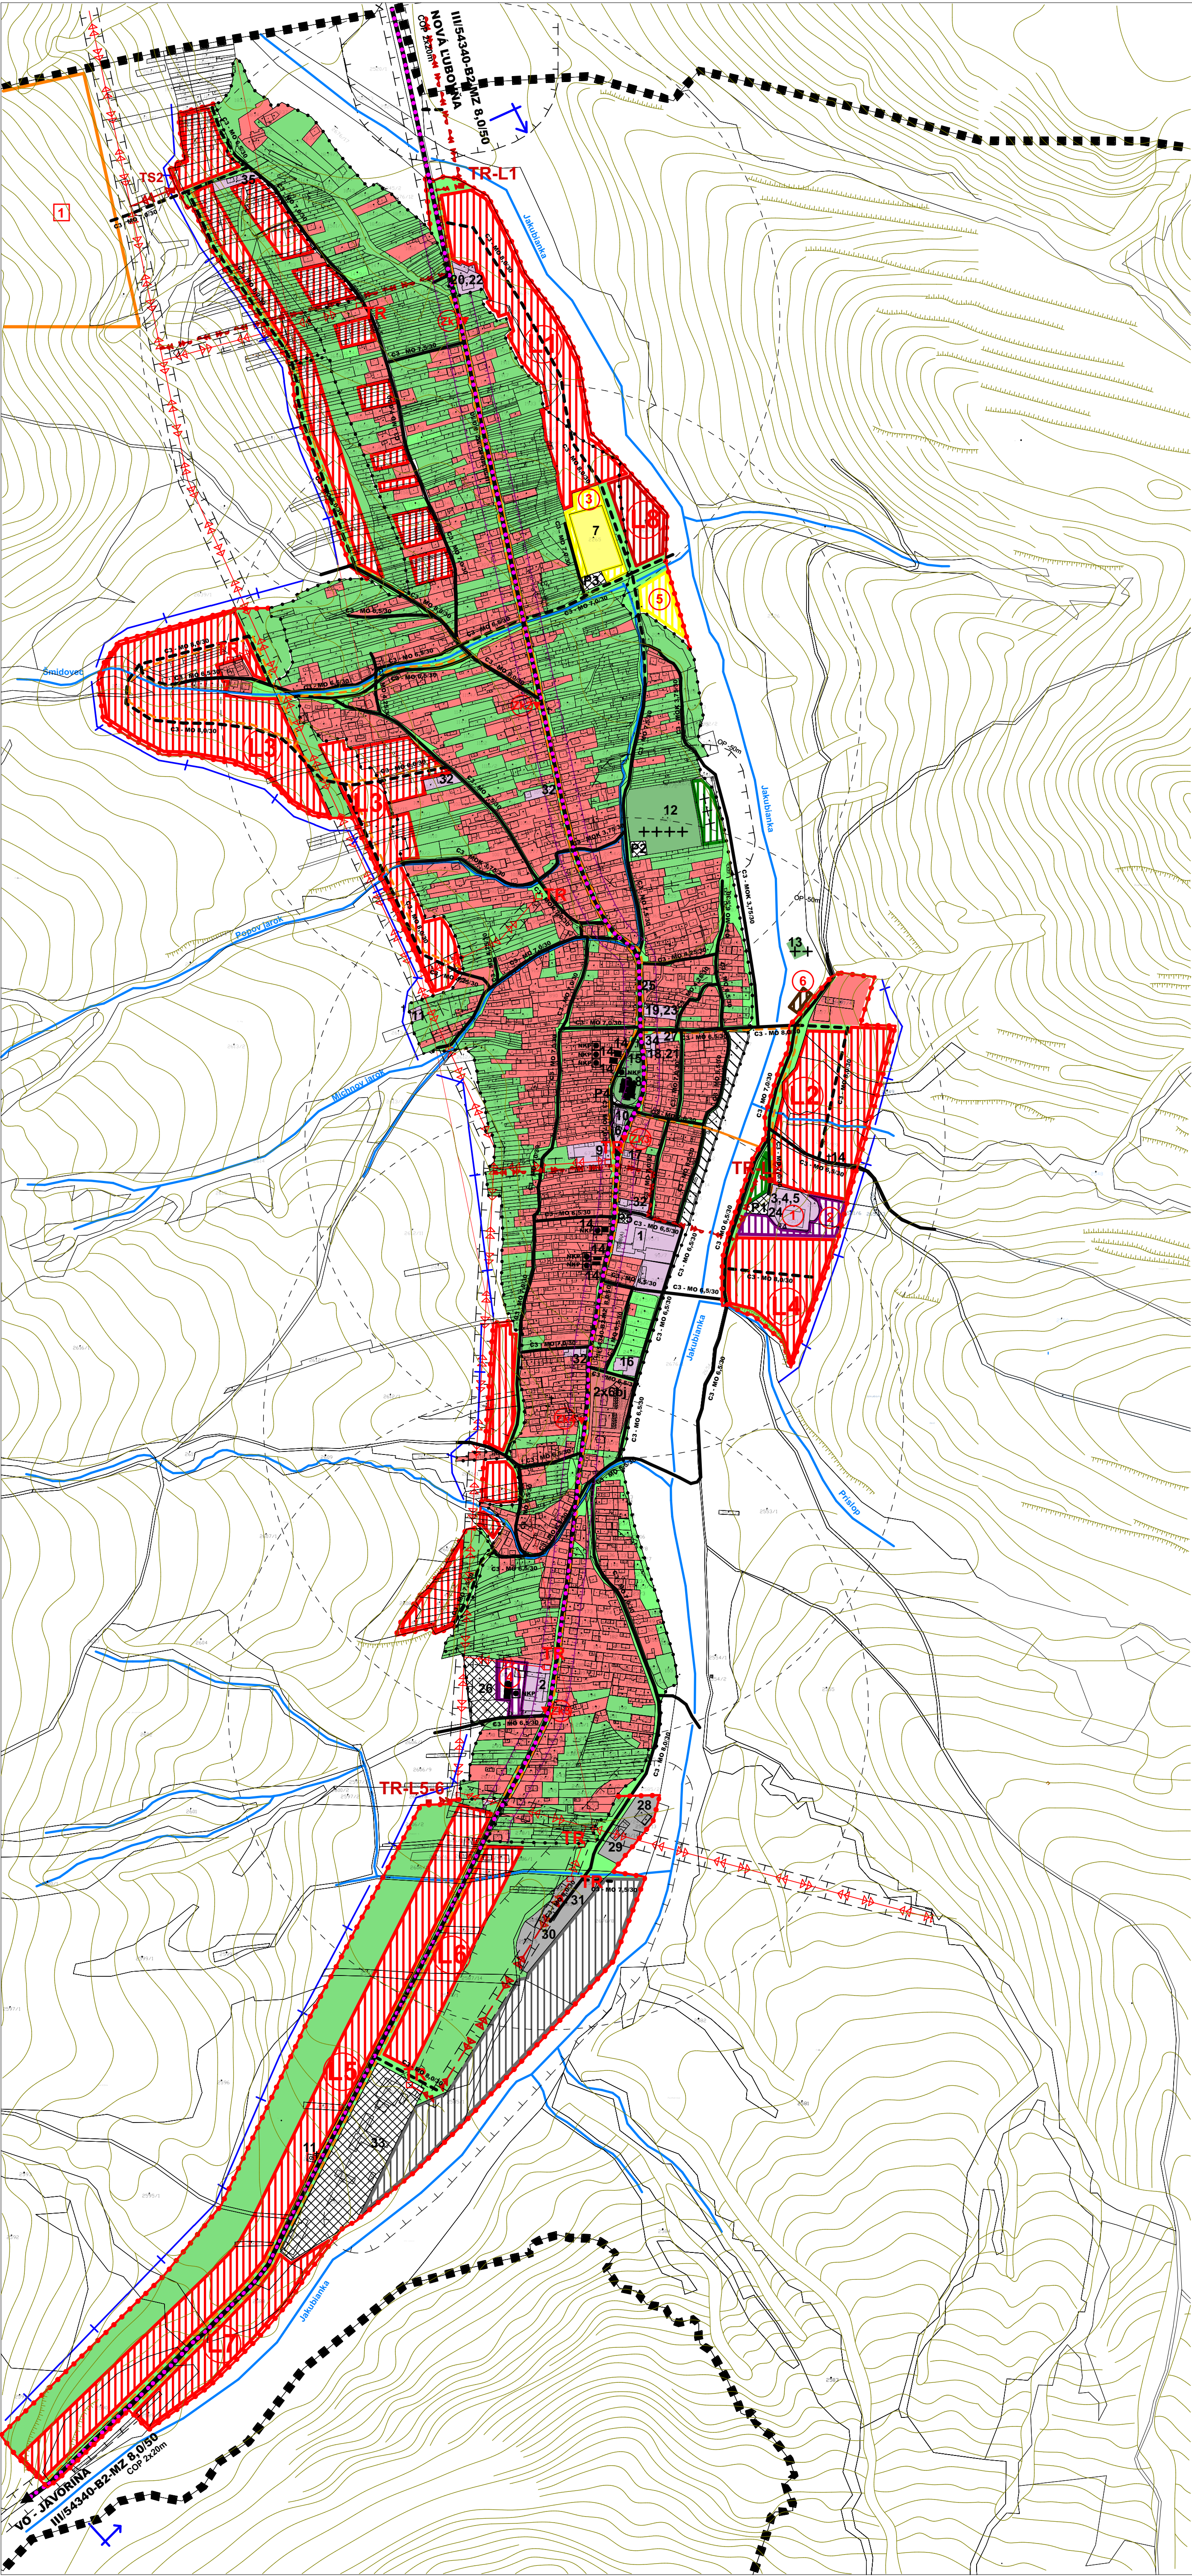

# JAKUBANY

## ÚZEMNÝ PLÁN OBCE - NÁVRH

M = 1 : 5 000

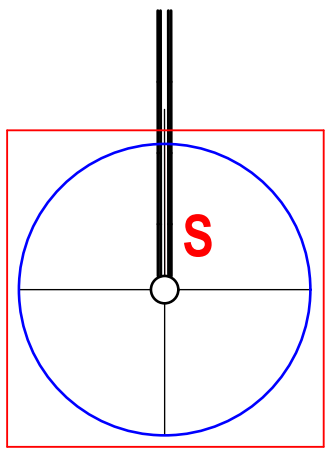

| STAV | NÁVRH | VÝHLAD |                                         |
|------|-------|--------|-----------------------------------------|
|      |       |        | KATASTRÁLNA HRANICA                     |
|      |       |        | HRANICA ZASTAVANÉHO ÚZEMIA OBCE         |
|      |       |        | PLOCHA RODINNÝCH DOMOV                  |
|      |       |        | PLOCHA BYTOVÝCH DOMOV                   |
|      |       |        | PLOCHA OBČIANSKEHO VYBAVENIA            |
|      |       |        | PLOCHA ŠPORTU                           |
|      |       |        | PLOCHA REKREAČIE A CESTOVNÉHO RUCHU     |
|      |       |        | PLOCHA VÝROBY A SKLADOV                 |
|      |       |        | PLOCHA POĽNOHOSPODÁRSKEJ VÝROBY         |
|      |       |        | PLOCHA TECHNICKEJ VYBAVENOSTI           |
|      |       |        | VEREJNÁ ZELEN                           |
|      |       |        | CINTORÍN                                |
|      |       |        | ZELEŇ RODINNÝCH DOMOV                   |
|      |       |        | SPRIEVODNÁ - LÍŇOVÁ ZELEŇ               |
|      |       |        | NÁRODNÁ KULTÚRNA PAMiatKA               |
|      |       |        | VODNÉ TOKY A PLOCHY                     |
|      |       |        | REGULÁCIA VODNÝCH TOKOV                 |
|      |       |        | PROTIPOVODŇOVÁ ÚPRAVA ÚZEMIA            |
|      |       |        | OCHRANNÉ PÁSMA                          |
|      |       |        | HLUKOVÉ PÁSMA                           |
|      |       |        | CESTA III. TRIEDY                       |
|      |       |        | MIESTNA KOMUNIKÁCIA                     |
|      |       |        | VÝZNAMNÁ ÚČELOVÁ KOMUNIKÁCIA            |
|      |       |        | PEŠÍ CHODNÍK                            |
|      |       |        | PARKOVIŠKO                              |
|      |       |        | AUTOBUSOVÁ ZASTÁVKA KRYTÁ               |
|      |       |        | DOCHÁDZKOVÁ VZDIALENOSŤ K ZASTÁVKAM SAD |
|      |       |        | CYKLOTURISTICKÉ TRASY                   |
|      |       |        | VN VEDENIE VZDUŠNÉ                      |
|      |       |        | VN VEDENIE KÁBELOVÉ V ZEMI              |
|      |       |        | VN VEDENIE KÁBELOVÉ VZDUŠNÉ             |
|      |       |        | TRAFOSTANICA                            |
|      |       |        | CYKLISTICKÁ TRASA (napr. EUROVELO 11)   |

STAV :  
1 - ZÁKLADNÁ ŠKOLA, 2 - MATERSKÁ ŠKOLA, 3 - KULTÚRNY DOM, 4 - OBECNÝ ÚRAD, 5 - POŠTA, 6 - POŽIARNÁ ZBROJNICA, 7 - FUTBALOVÉ IHRSKO + AMFITEATER, 8 - GRÉCKOKATOLICKÝ KOSTOL - NKP, 9 - GRÉCKOKATOLICKÁ FARA, 10 - DOM NÁDEJE, 11 - KAPLNKA, 12 - CINTORÍN, 13 - ŽIDOVSKÝ CINTORÍN, 14 - DOM LUDOVÝ - ZRUBOVÝ/NKPI, 15 - POMNÍK PADLÝM 1.A 2.SV. VOJNY, 16 - ZMIEŠANÝ TOVAR, 17, 18, 19, 20 - PREDAJŇA POTRAVIN, 21 - PREDAJŇA KVETOV, 22 - POHOSTINSTVO, 23 - HOSTINEC, 24 - JEDÁLEŇ, 25 - KANCELÁRIA URBARIÁTU, 26 - OBJEKTY VOJENSKÝCH LESOV, 27 - OBECNÉ GARÁŽE, 28 - STOLARSTVO, 29 - PILA, 30 - PILA URBARIÁTU, 31 - STOLÁRSKA DIELŇA URBARIÁTU, 32 - POTRAVINY, 33 - ÚPRAVNÁ PITNEJ VODY, 34 - ZDRAVOTNÉ STREDISKO, 35 - BAR, P1 - P5 - PARKOVIŠKO

ONÁVRH :  
1 - TURISTICKÁ UBYTOVNÁ, 2 - AMFITEATER, 3 - VŠEŠPORTOVÝ AREÁL, 4 - SOCIÁLNE CENTRUM, 5 - KLZSKO, 6 - KOMPOSTOVIŠKO, L1 - L7 - LOKALITY RODINNÝCH DOMOV, L8 - LOKALITA BYTOVÝCH DOMOV, Zk1 - Zk5 - ZASTÁVKY AUTOBUSOVÉ

VÝHLAD :  
1 - NÁSTUPNÁ ZÓNA REKREAČNEJ LOKALITY ZA HOMBARGOM



Tento projekt bol realizovaný s finančnou pomocou Európskej únie z Európskeho fondu regionálneho rozvoja (ERDF) prostredníctvom Operačného programu Základná infraštruktúra, ktorého riadiacim orgánom je Ministerstvo výstavby a regionálneho rozvoja Slovenskej republiky.

MIERKA : 0 500

ÚZEMNÝ PLÁN OBCE JAKUBANY

NÁVRH

v.č.:

3

Ing. arch. Marián Rajnič AA, Hollého 4,080 01 Prešov

KOMPLEXNÝ VÝKRES PRIESTOROVÉHO USPORADANIA A FUNKČNÉHO VYUŽITIA ÚZEMIA M = 1 : 5 000

OBSTARÁVATEL : OBEC JAKUBANY

RIEŠITELIA : Ing. arch. Vladimír Nedelko, Ing. arch. Marián Rajnič AA, Akad. arch. Ing. arch. Jozef Zelem, Ing. Ivan Bača, Ing. Ján Stano, Ing. Ján Staron, Ing. Vasil Vachna, Matej Harcanik, Jozef Andrej

SPRACOVANÉ : 05.2008