
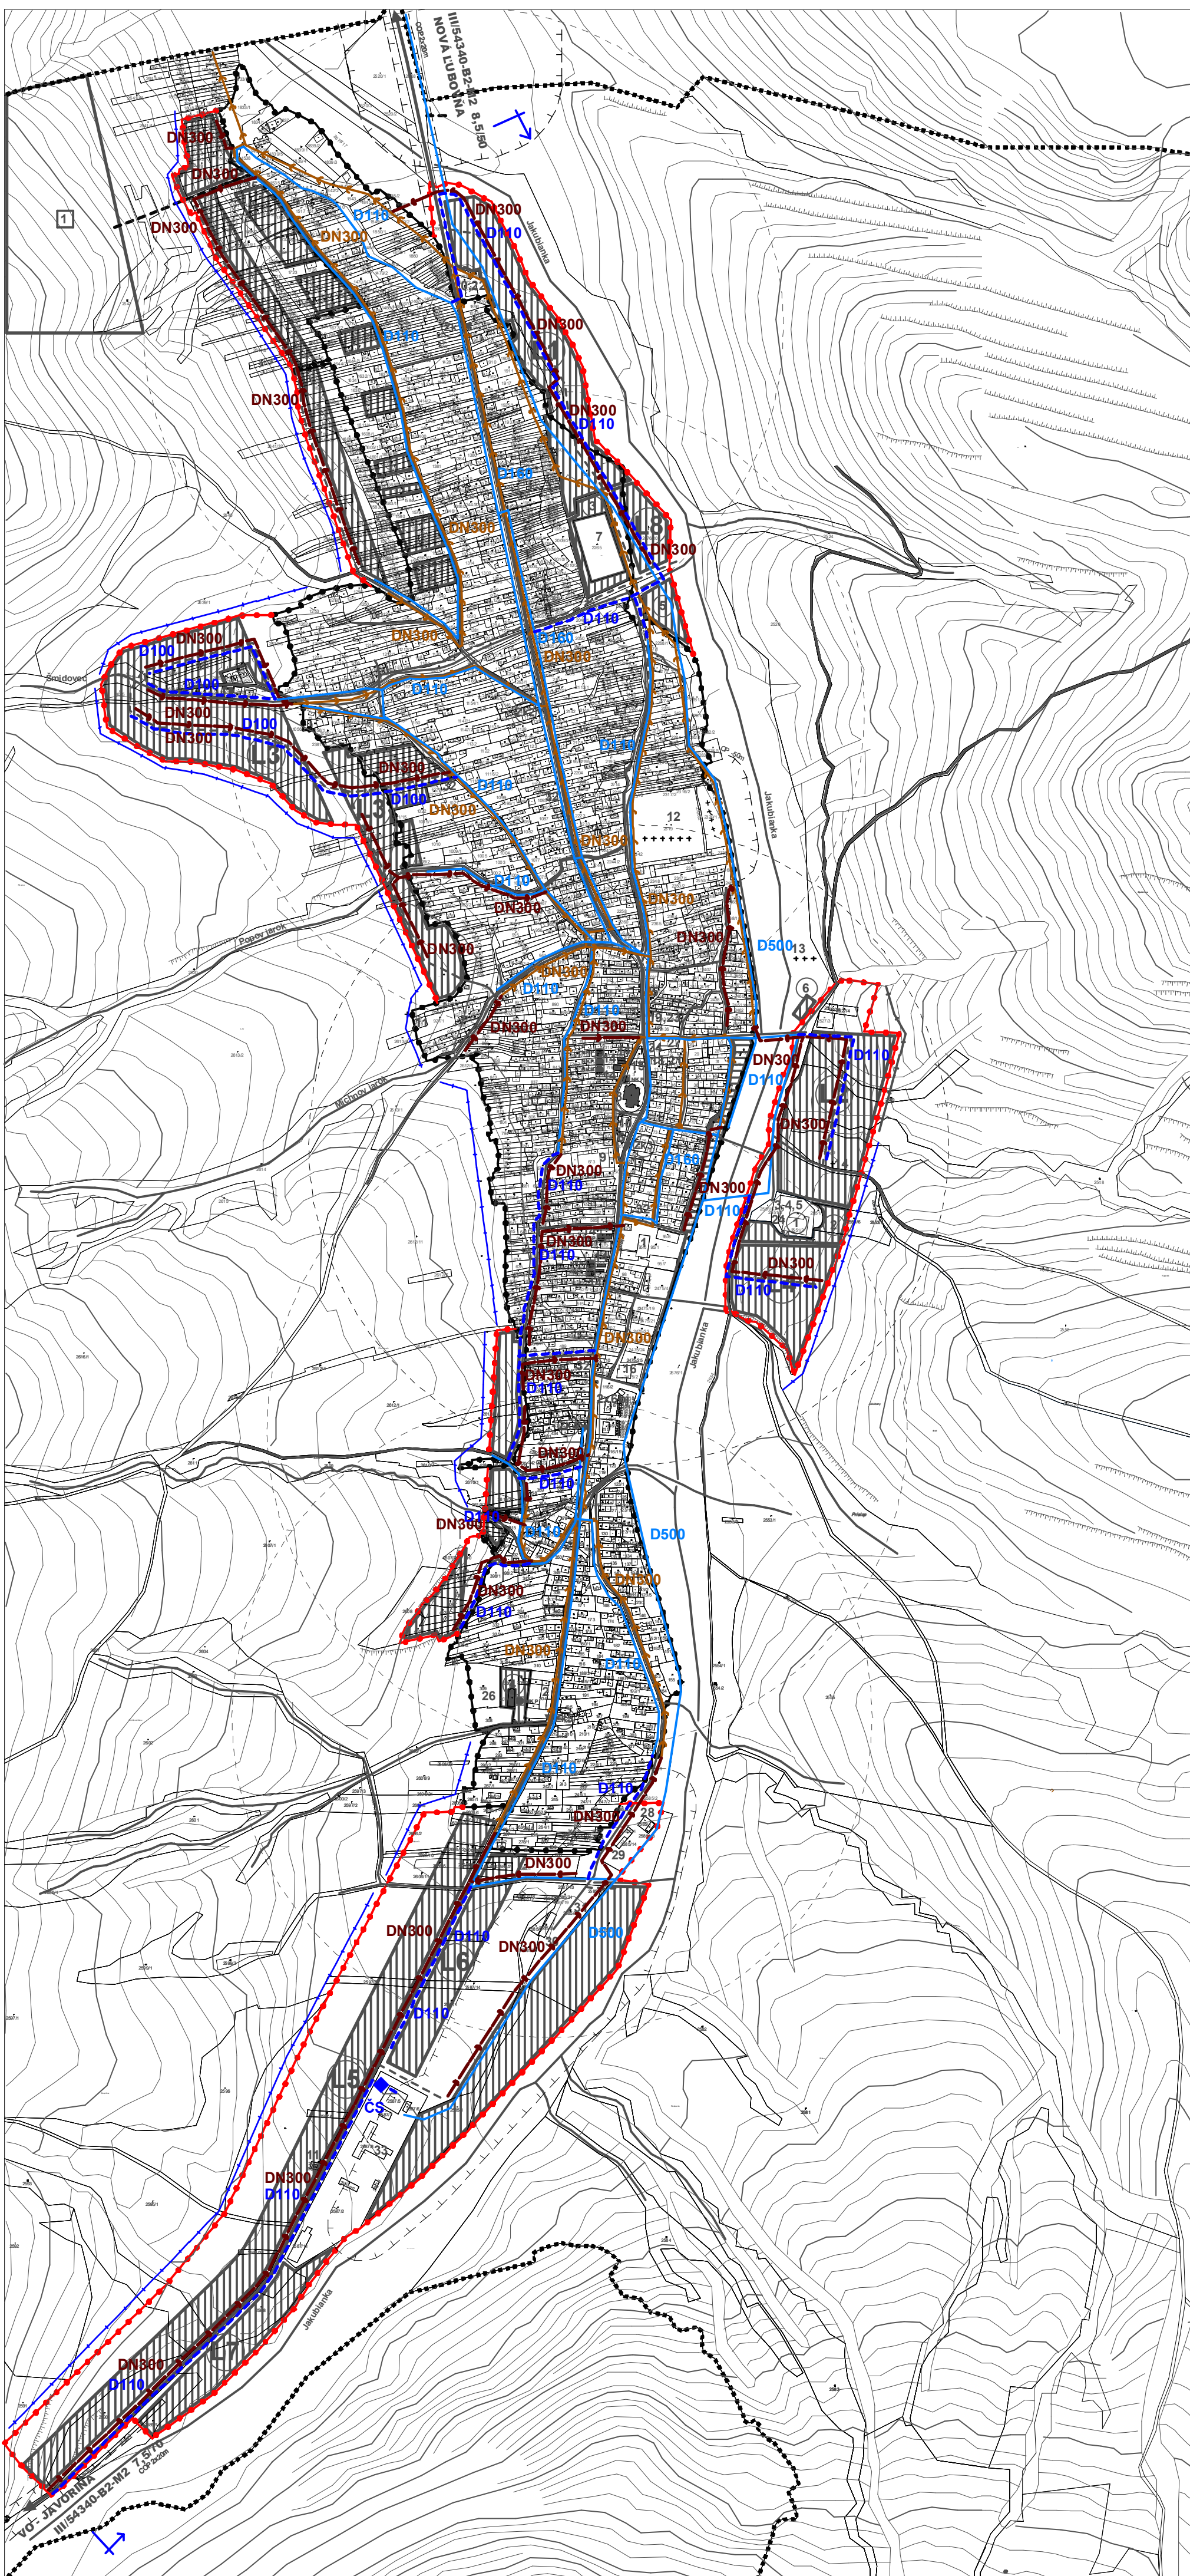


# JAKUBANY

## ÚZEMNÝ PLÁN OBCE - NÁVRH

M = 1 : 5 000

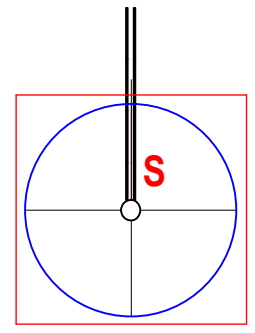

STAV	NÁVRH	VÝHLAD

VODOVOD  
VODOVODNÉ ZARIADENIE  
PROTIPOVODŇOVÁ ÚPRAVA ÚZEMIA  
REGULÁCIA VODNÝCH TOKOV  
SPLÁŠKOVÁ KANALIZÁCIA

STAV:  
1 - ZÁKLADNÁ ŠKOLA, 2 - MATERSKÁ ŠKOLA, 3 - KULTÚRNY DOM, 4 - OBEČNÝ ÚRAD, 5 - POŠTA, 6 - POŽIARNÁ ZBRJOJNICA,  
7 - FUTBALOVÉ ihrisko + AMFITEÁTER, 8 - GRÉCKOKATOLICKÝ KOSTOL - NKP, 9 - GRÉCKOKATOLICKÁ FARA, 10 - DOM NÁDEJE,  
11 - KAPLNKA, 12 - CINTORÍN, 13 - ŽIDOVSKÝ CINTORÍN, 14 - DOM LUDOVÝ - ZRUBOVÝ/NKP, 15 - POMNÍK PADLYM 1.A.2.SV. VOJNY,  
16 - ZMIEŠANÝ TOVAR, 17, 18, 19, 20 - PREDAJNA POTRAVIN, 21 - PREDAJNA KVETOV, 22 - POKOŠTINSTVO,  
23 - HOSTINEC, 24 - JEDÁLEŇ, 25 - KANCELÁRIA URBARIÁTU, 26 - OBJEKTY VOJENSKÝCH LEŠOV, 27 - OBEČNÉ GARÁŽE,  
28 - STOLÁRSTVO, 29 - PÍLA, 30 - PÍLA URBARIÁTU, 31 - STOLÁRSKA DIELŇA URBARIÁTU, 32 - POTRAVINY,  
33 - ÚPRAVNÁ PITNEJ VODY, 34 - ZDRAVOTNÉ STREDISKO, 35 - BAR, P1 - P5 - PARKOVISKO

ONÁVRH:  
1 - TURISTICKÁ UBÝTOVNÁ, 2 - AMFITEÁTER, 3 - VŠEŠPORTOVÝ AREÁL, 4 - SOCIÁLNE CENTRUM, 5 - KĹZISKO,  
6 - KOMPOSTOVISKO, L1 - L7 - LOKALITY RODINNÝCH DOMOV,  
L8 - LOKALITA BYTOVÝCH DOMOV, Zk1 - Zk5 - ZASTÁVKY AUTOBUSOVÉ

VÝHLAD:  
1 - NÁSTUPNÁ ZÓNA REKREAČNEJ LOKALITY ZA HOMBARGOM



„Tento projekt bol realizovaný s finančnou pomocou Európskej únie z Európskeho fondu regionálneho rozvoja (ERDF) prostredníctvom Operačného programu Základná infraštruktúra, ktorého riadiacim orgánom je Ministerstvo výstavby a regionálneho rozvoja Slovenskej republiky.“

MIERKA: 0 500

ÚZEMNÝ PLÁN OBCE JAKUBANY  
NÁVRH

v.č.:

4

atelier

Ing. arch. Marián Rajnič AA, Hollého 4,080 01 Prešov

VYKRES ŘEŠENÁ VEŘEJNÉHO TECHNICKÉHO VYBAVENÍ - VODNÉ HOSPODÁŘSTVO  
OBSTARÁVATEL: OBEC JAKUBANY  
REŠITEĽIA: Ing. arch. Vladimír Nedelko, Ing. arch. Marián Rajnič AA, Akad. arch. Ing. Jozef Zelený,  
Ing. Ivan Bača, Ing. Ján Štano, Ing. Ján Staroň, Ing. Vasil Vachna, Mgr. Jaroslav Jozef Andrej

M = 1 : 5 000

SPRACOVANÉ: 05.2008