
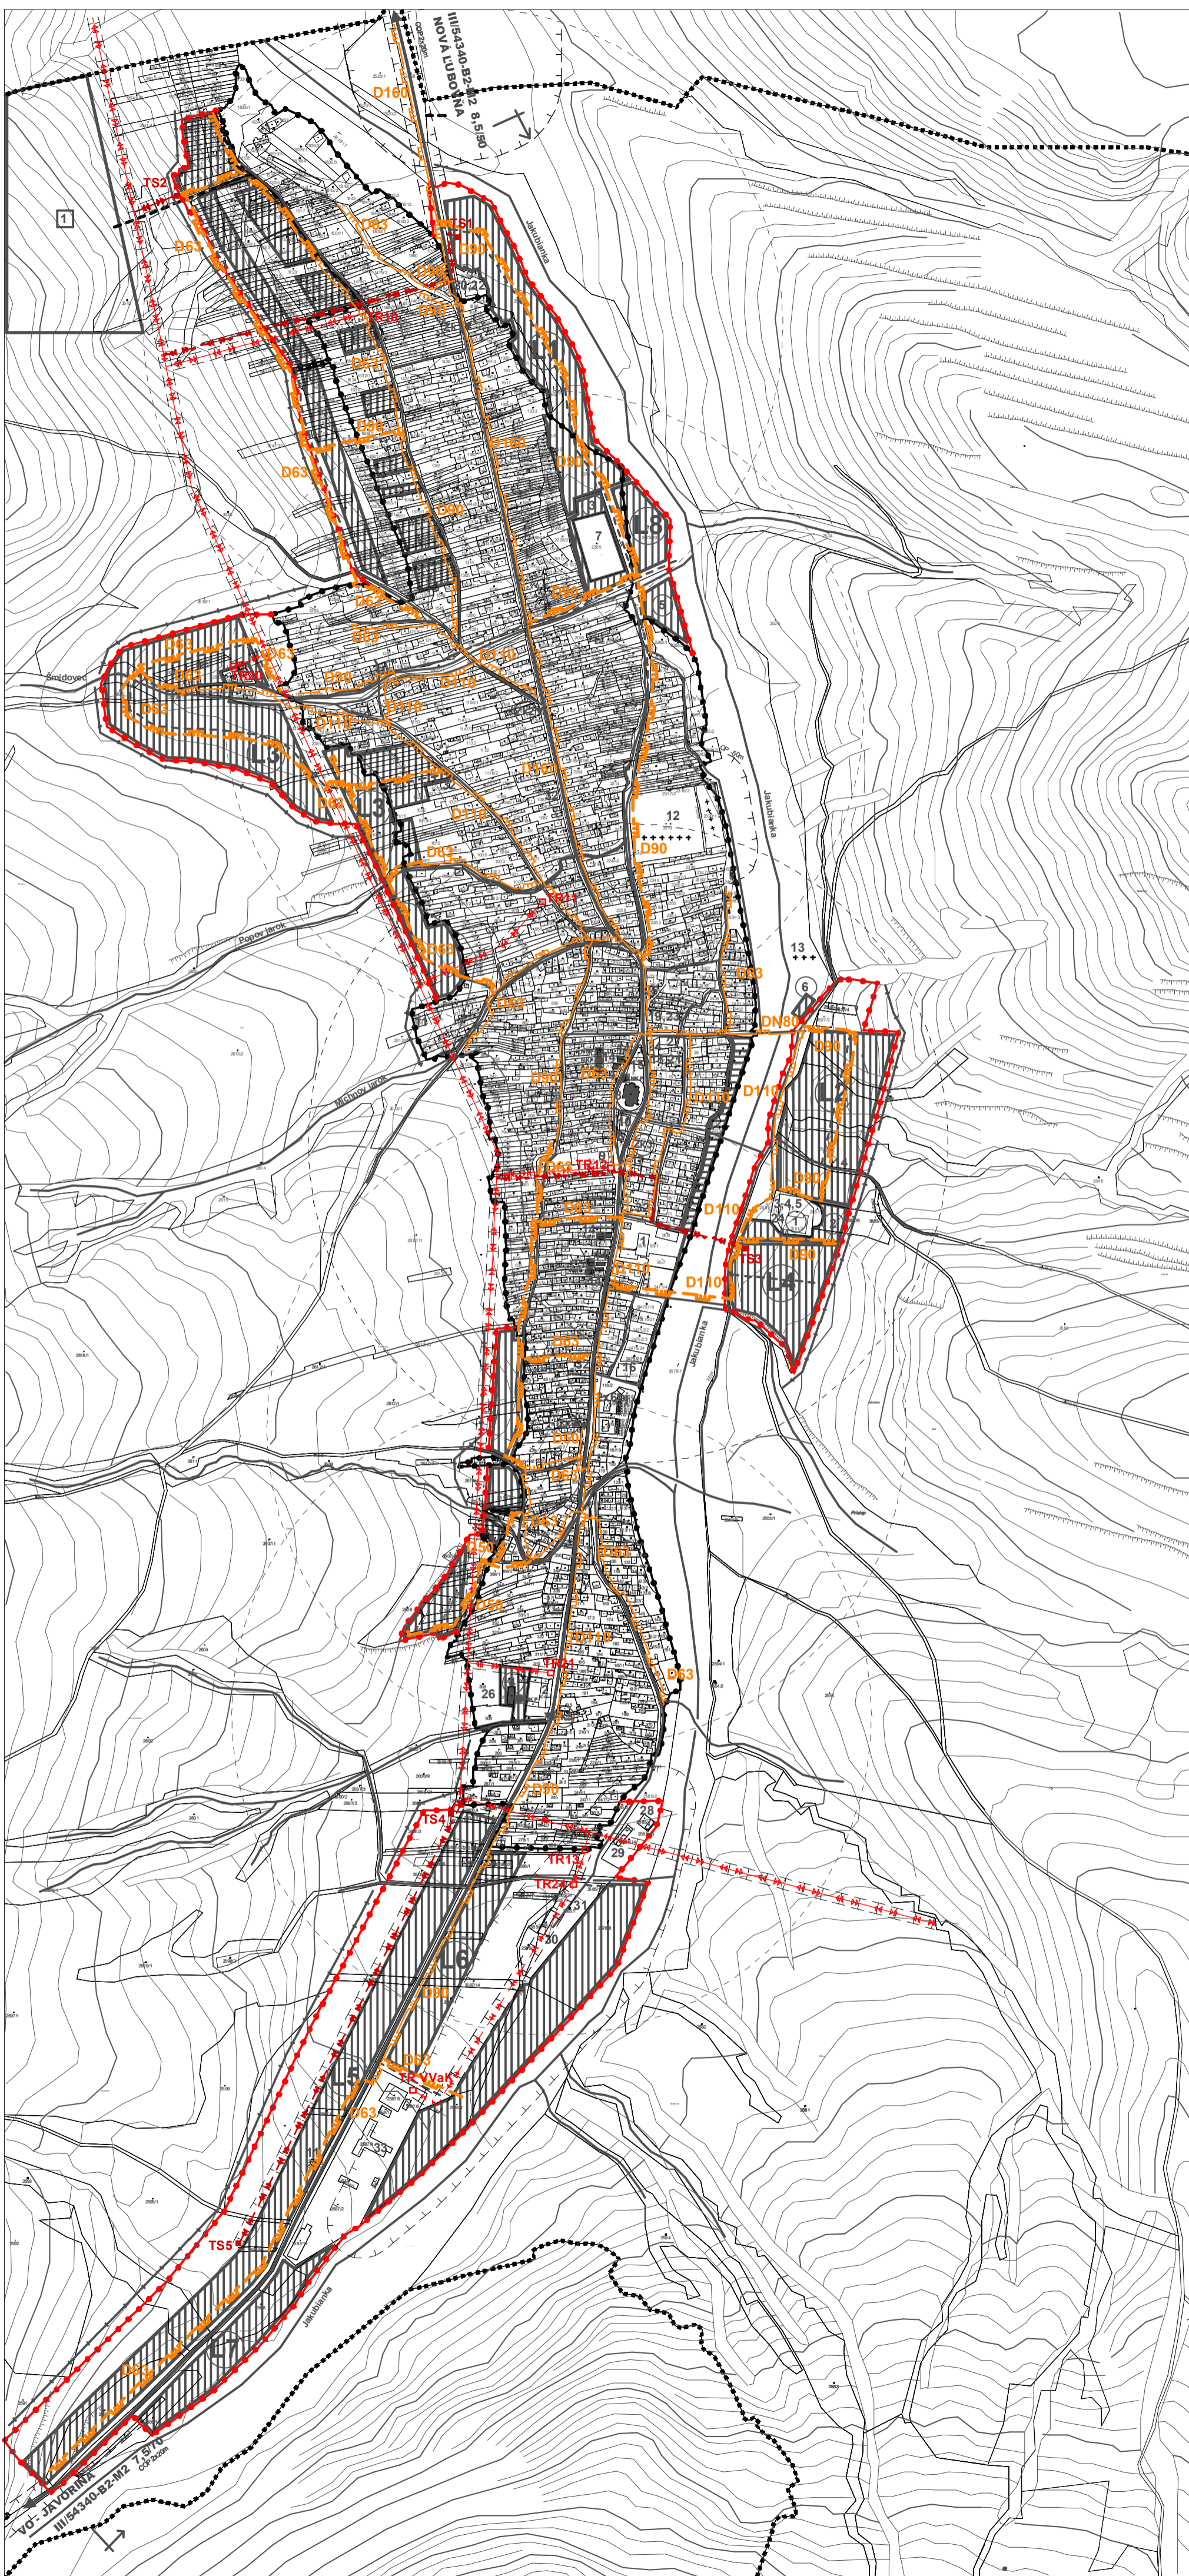


JAKUBANY

ÚZEMNÝ PLÁN OBCE - NÁVRH

M = 1 : 5 000

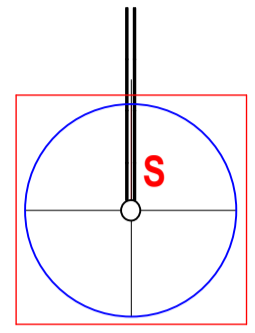


STAV	NÁVRH	VÝHLAD	
			OCHRANNÉ PÁSMA
			STL PLYNOROZVODY
			NTL PLYNOROZVODY
			VN VEDENIE VZDUŠNÉ
			VN VEDENIE KÁBELOVÉ V ZEMI
			VN VEDENIE KÁBELOVÉ VZDUŠNÉ
			TRAFOSTANICA

STAV :
1 - ZÁKLADNÁ ŠKOLA, 2 - MATERSKÁ ŠKOLA, 3 - KULTÚRNY DOM, 4 - OBEČNÝ ÚRAD, 5 - POŠTA, 6 - POŽIARNÁ ZBRJOJNICA, 7 - FUTBALOVÉ IHRISKO + AMPITEÁTER, 8 - GRÉCKOKATOLÍCKY KOSTOL - NKP, 9 - GRÉCKOKATOLÍCKA FARA, 10 - DOM NÁDEJE, 11 - KAPLNKA, 12 - CINTORÍN, 13 - ŽIDOVSKÝ CINTORÍN, 14 - DOM LUDOVÝ - ZRUBOVÝ/NKP, 15 - POMNÍK PADLYM 1.A 2.SV. VOJNY, 16 - ZMIEŠANÝ TOVAR, 17, 18, 19, 20 - PREDAJNÁ POTRAVIN, 21 - PREDAJNÁ KVETOV, 22 - POKOŠTINSTVO, 23 - HOSTINEC, 24 - JEDÁLEŇ, 25 - KANCELARIA URBARIJU, 26 - OBJEKTY VOJENSKÝCH LESOV, 27 - OBEČNÉ GARÁŽE, 28 - STOLÁRSTVO, 29 - PILA, 30 - PILA URBARIJU, 31 - STOLÁRSKA DIEĽAŇA URBARIJU, 32 - POTRAVINY, 33 - ÚPRAVNÁ PITNEJ VODY, 34 - ZDRAVOTNÉ STREDISKO, 35 - BAR, P1 - P5 - PARKOVISKO

ONÁVRH :
1 - TURISTICKÁ UBYTOVNÁ, 2 - AMPITEÁTER, 3 - VŠEŠPORTOVÝ AREÁL, 4 - SOCIÁLNE CENTRUM, 5 - KLZISKO, 6 - KOMPOSTOVISKO, L1 - L7 - LOKALITY RODINNÝCH DOMOV, L8 - LOKALITA BYTOVÝCH DOMOV, Zk1 - Zk5 - ZASTÁVKY AUTOBUSOVÉ

□ VÝHLAD :
1 - NÁSTUPNÁ ZÓNA REKREAČNEJ LOKALITY ZA HOMBARGOM

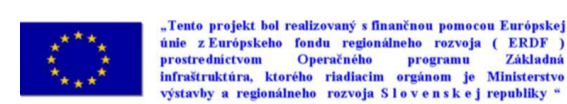

MIERKA : 0 500

ÚZEMNÝ PLÁN OBCE JAKUBANY
NÁVRH

v.č.:

5

atelier

Ing. arch. Marián Rajnič AA, Hollého 4,080 01 Prešov

VYKRES RIŠEŇA VEREJNEHO TECHNICKÉHO VYBAVENIA - ENERGETIKA, TELEKOMUNIKÁCIE

M = 1 : 5 000

OBSTARÁVATEĽ : OBEC JAKUBANY
RIŠITEĽIA : Ing. arch. Vladimír Nedelko, Ing. arch. Marián Rajnič AA, Akad. arch. Ing. Jozef Zelený,
Ing. Ivan Bača, Ing. Ján Stano, Ing. Ján Staroň, Ing. Vasil Vachna, Mgr. Jaroslav Andrej

SPRACOVANÉ : 05.2008